


- 250 CYC
- 500
- FIXED INSTALLATION WITH TRACK #45
- 225 #44
- 225 #43
- 225 #42
- 225 #41
- 225 #40
- 425
- CYC LIGHT
- 350 #39
- 225 #38
- 495
- 750 LIGHTING BRIDGE4
- 390
- FIXED INSTALLATION WITH TRACK #37
- 225 #36
- 225 #35
- 225 #34
- 225 #33
- 225 #32
- 250 #31
- 225 #30
- 500
- 750 LIGHTING BRIDGE3
- 440
- FIXED INSTALLATION WITH TRACK #29
- 225 #28
- 225 #27
- 225 #26
- 225 #25
- 225 #24
- 225 #23
- 225 #22
- 225 #21
- 520
- 750 LIGHTING BRIDGE2
- 400
- FIXED INSTALLATION WITH TRACK #20
- 270 #19
- 225 #18
- 225 #17
- 225 #16
- 225 #15
- 225 #14
- 225 #13
- 225 #12
- 250 #11
- 470
- 750 LIGHTING BRIDGE1
- 400
- 225 #10
- 225 #9
- 225 #8
- 225 #7
- 225 #6
- 225 #5
- 225 #4
- 225 #3
- 385
- 1500 PORTAL BRIDGE
- 305 #2
- 225 #1
- 200
- 400 OPERA CURTAIN
- 200 BLACK OUT CURTAIN
- 175 HOUSE TABS

- 250
- 500
- 225
- 225 (レール付)
- 225
- 225
- 225
- 225
- 425
- 350
- 225
- 495
- 750
- 390
- 225 (レール付)
- 225
- 225
- 225
- 225
- 225
- 250
- 225
- 500
- 750
- 440
- 225 (レール付)
- 225
- 225
- 225
- 225
- 225
- 225
- 225
- 225
- 250
- 225
- 520
- 750
- 400
- 225 (レール付)
- 270
- 225
- 225
- 225
- 225
- 225
- 225
- 225
- 225
- 225
- 250
- 470
- 750
- 400
- 225 (レール付)
- 225
- 225
- 225
- 225
- 225
- 225
- 225
- 225
- 225
- 385
- 1500
- 305
- 225
- 200
- 400
- 200
- 175



バトン1本 総荷重 600kg
点荷重 80kg

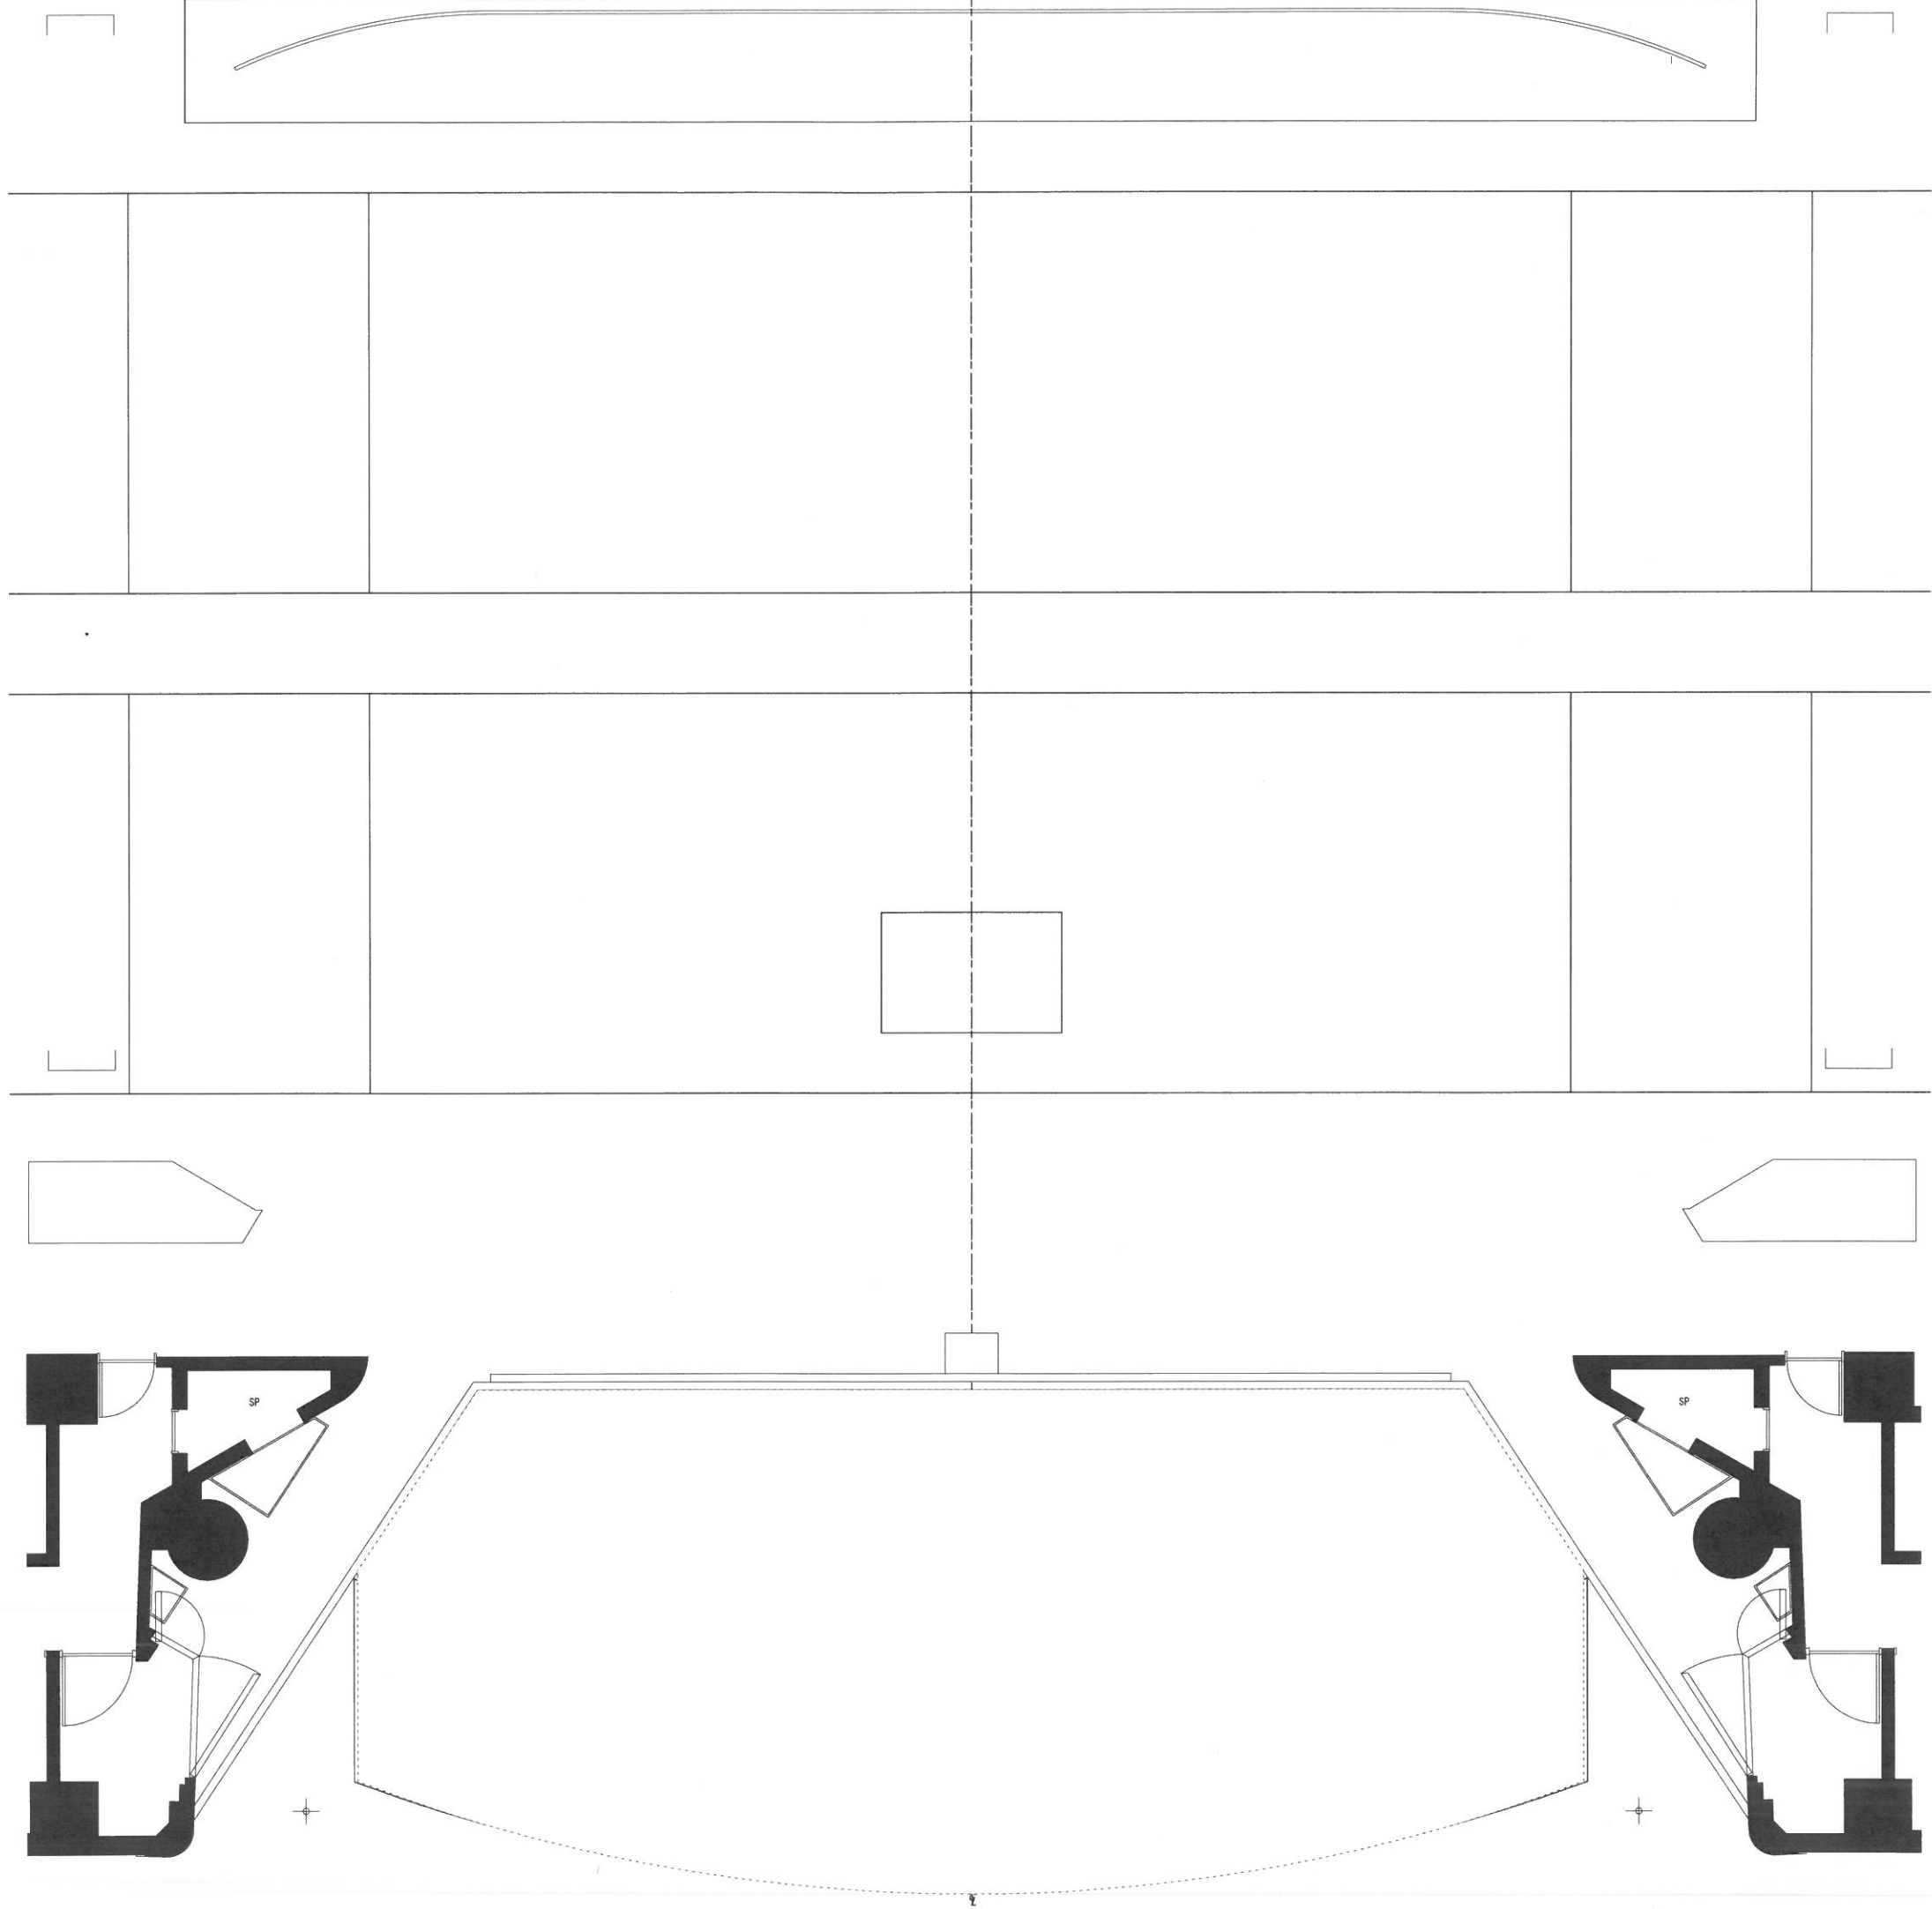


よこすか芸術劇場
 〒238-0041 神奈川県横浜須賀本市町3-27
 PHONE 046-828-1611
 FAX 046-828-1621


舞台平面図

演目 /
 演出 /
 美術 /
 照明 /
 音響 /
 図面No. /

縮尺 1:100 DATE / /

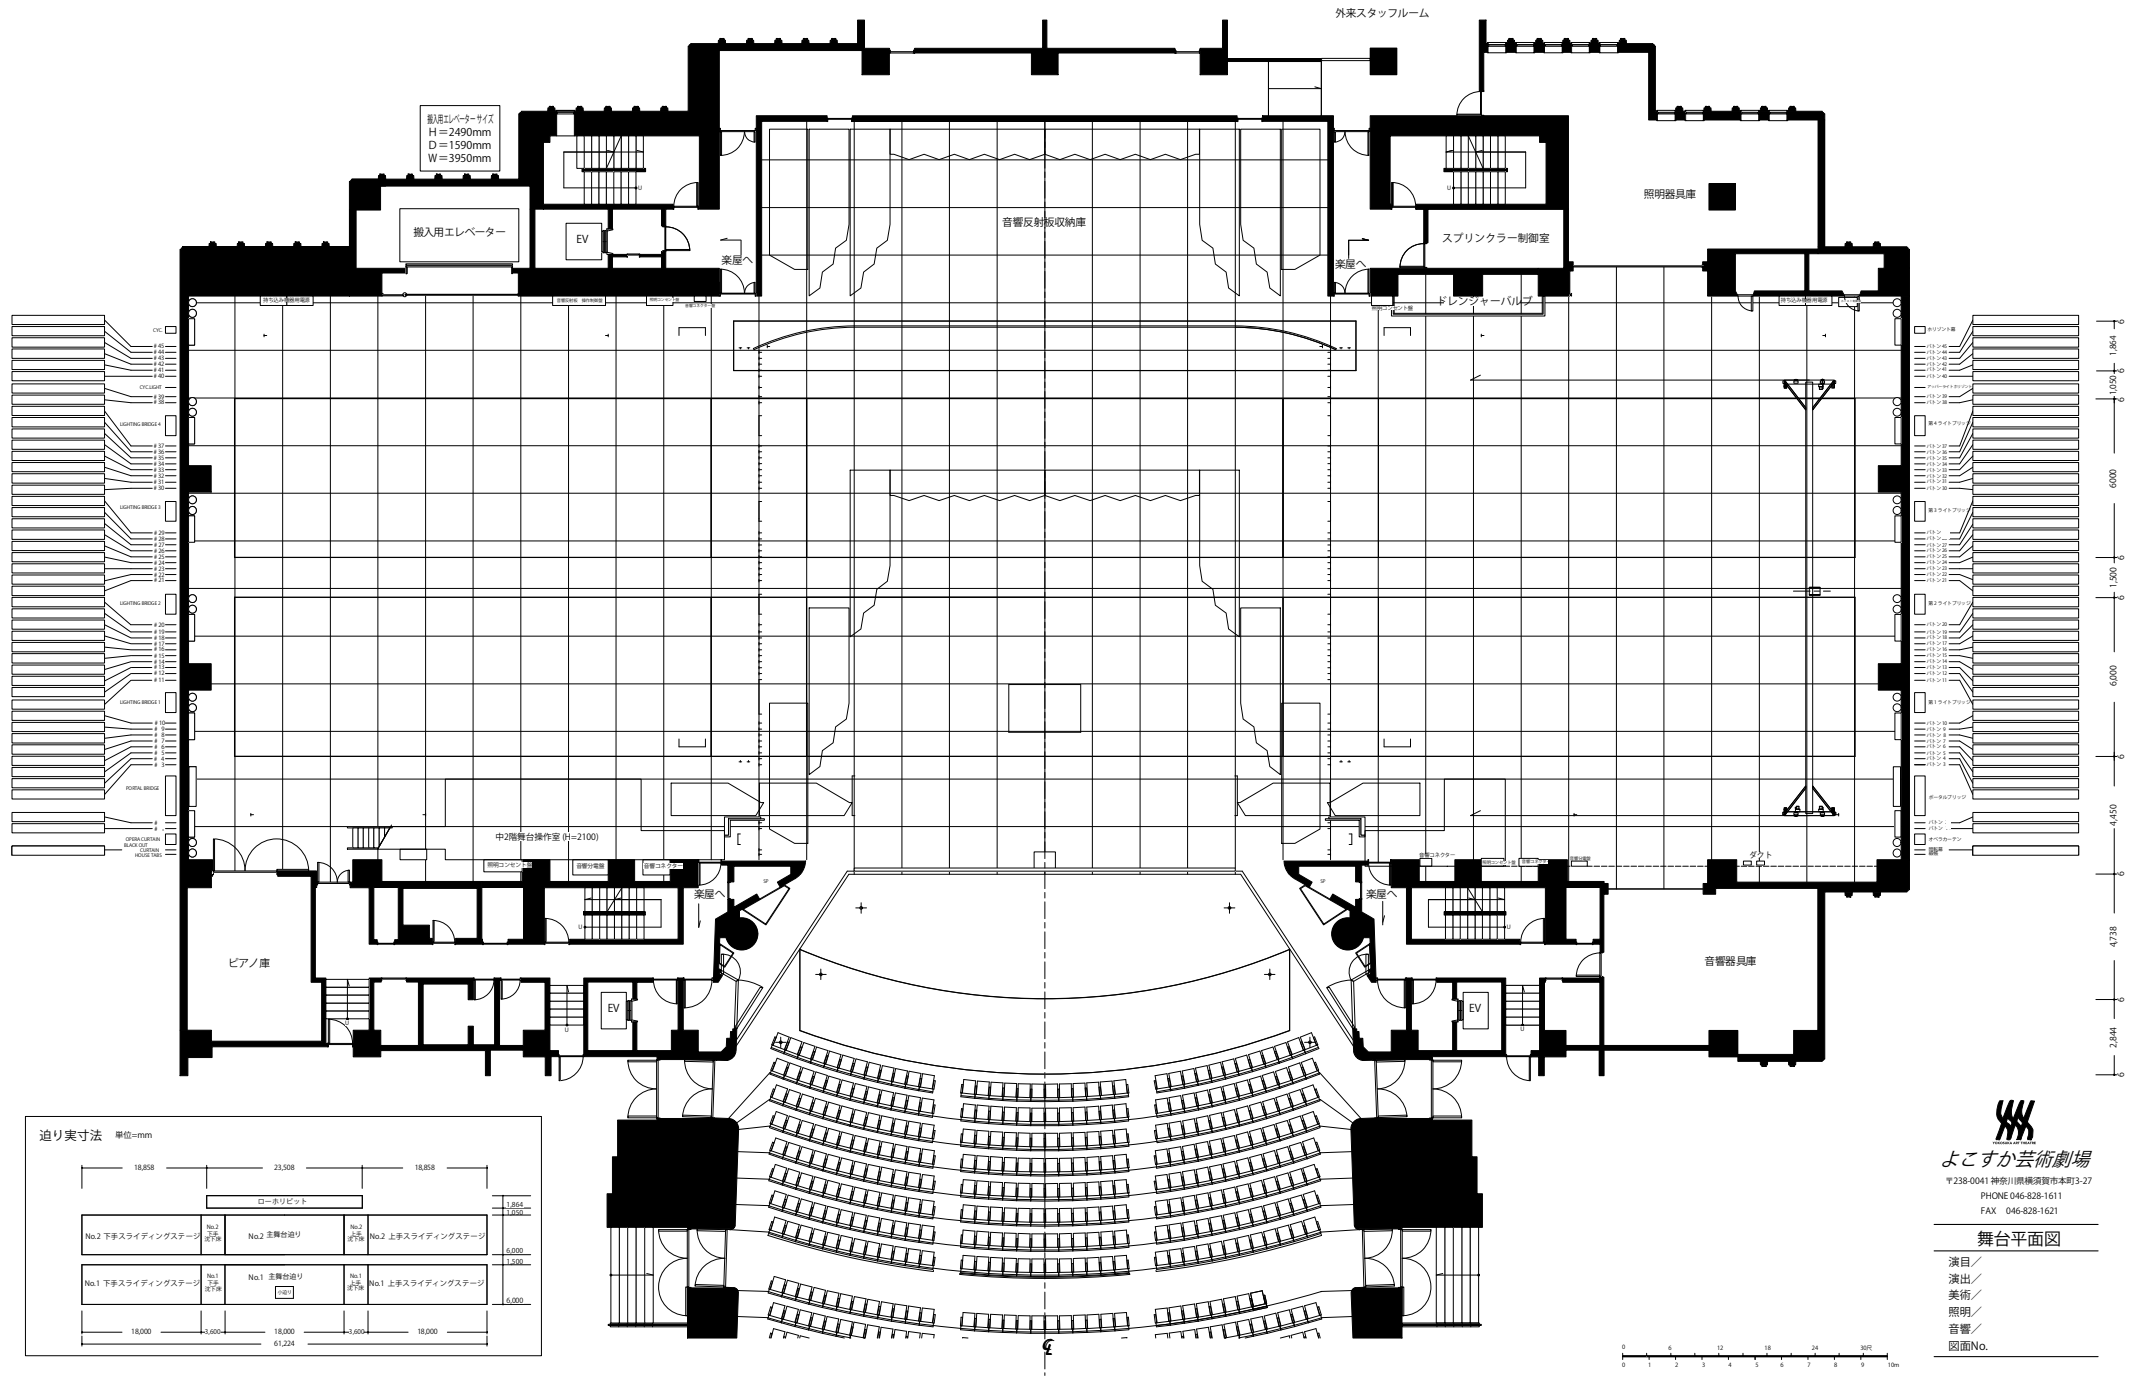

搬入エレベーターサイズ
H=2490mm
D=1590mm
W=3950mm

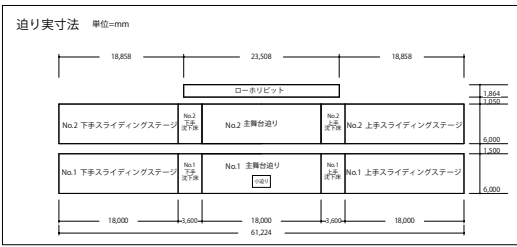

よこすか芸術劇場
 〒238-0041 神奈川県横浜須賀本市町3-27
 PHONE 046-828-1611
 FAX 046-828-1621

舞台平面図

演出 / 美術 / 照明 / 音響 / 図面No.





よこすか芸術劇場


〒238 神奈川県横浜須賀本市町3-27

PHONE 046-828-1611

FAX 046-828-1621

劇場断面図

演目 /
演出 /
美術 /
照明 /
音響 /
図面No.

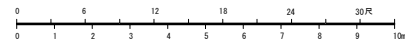

名称	上限高(m)	速度/分(m)	吊重量(kg)
縦機	27.5	6~60	
暗転幕	27.5	9~90	
オハカマシ(割幕)	27.5	12~120	
オハカマシ(絞リ)	15.0	6~60	
ハトン1	24.5	1.2~70	600
ハトン2	24.5	1.2~70	600
オハカマシリッジ	13.2	3.0	7000
ハトン3~10	24.5	1.2~70	600
第1ライトリッジ	18.5	3.0	4500
ハトン11~20	24.5	1.2~70	600
第2ライトリッジ	18.5	3.0	4500
ハトン21~29	24.5	1.2~70	600
第3ライトリッジ	18.5	3.0	4500
ハトン30~37	24.5	1.2~70	600
第4ライトリッジ	18.5	3.0	4500
ハトン38~39	24.5	1.2~70	600
オハカマシリッジ	19.0	10.0	2800
ハトン40~45	24.5	1.2~70	600
リジント幕	24.5	1.2~70	600
東西ハトン	24.5	1.2~70	600
サイドギタリ	9.5	5.0	1000
点吊り	26.0	1.2~70	600

