



よこすか芸術劇場 3F階避難経路図




よこすか芸術劇場 B2F階避難経路図

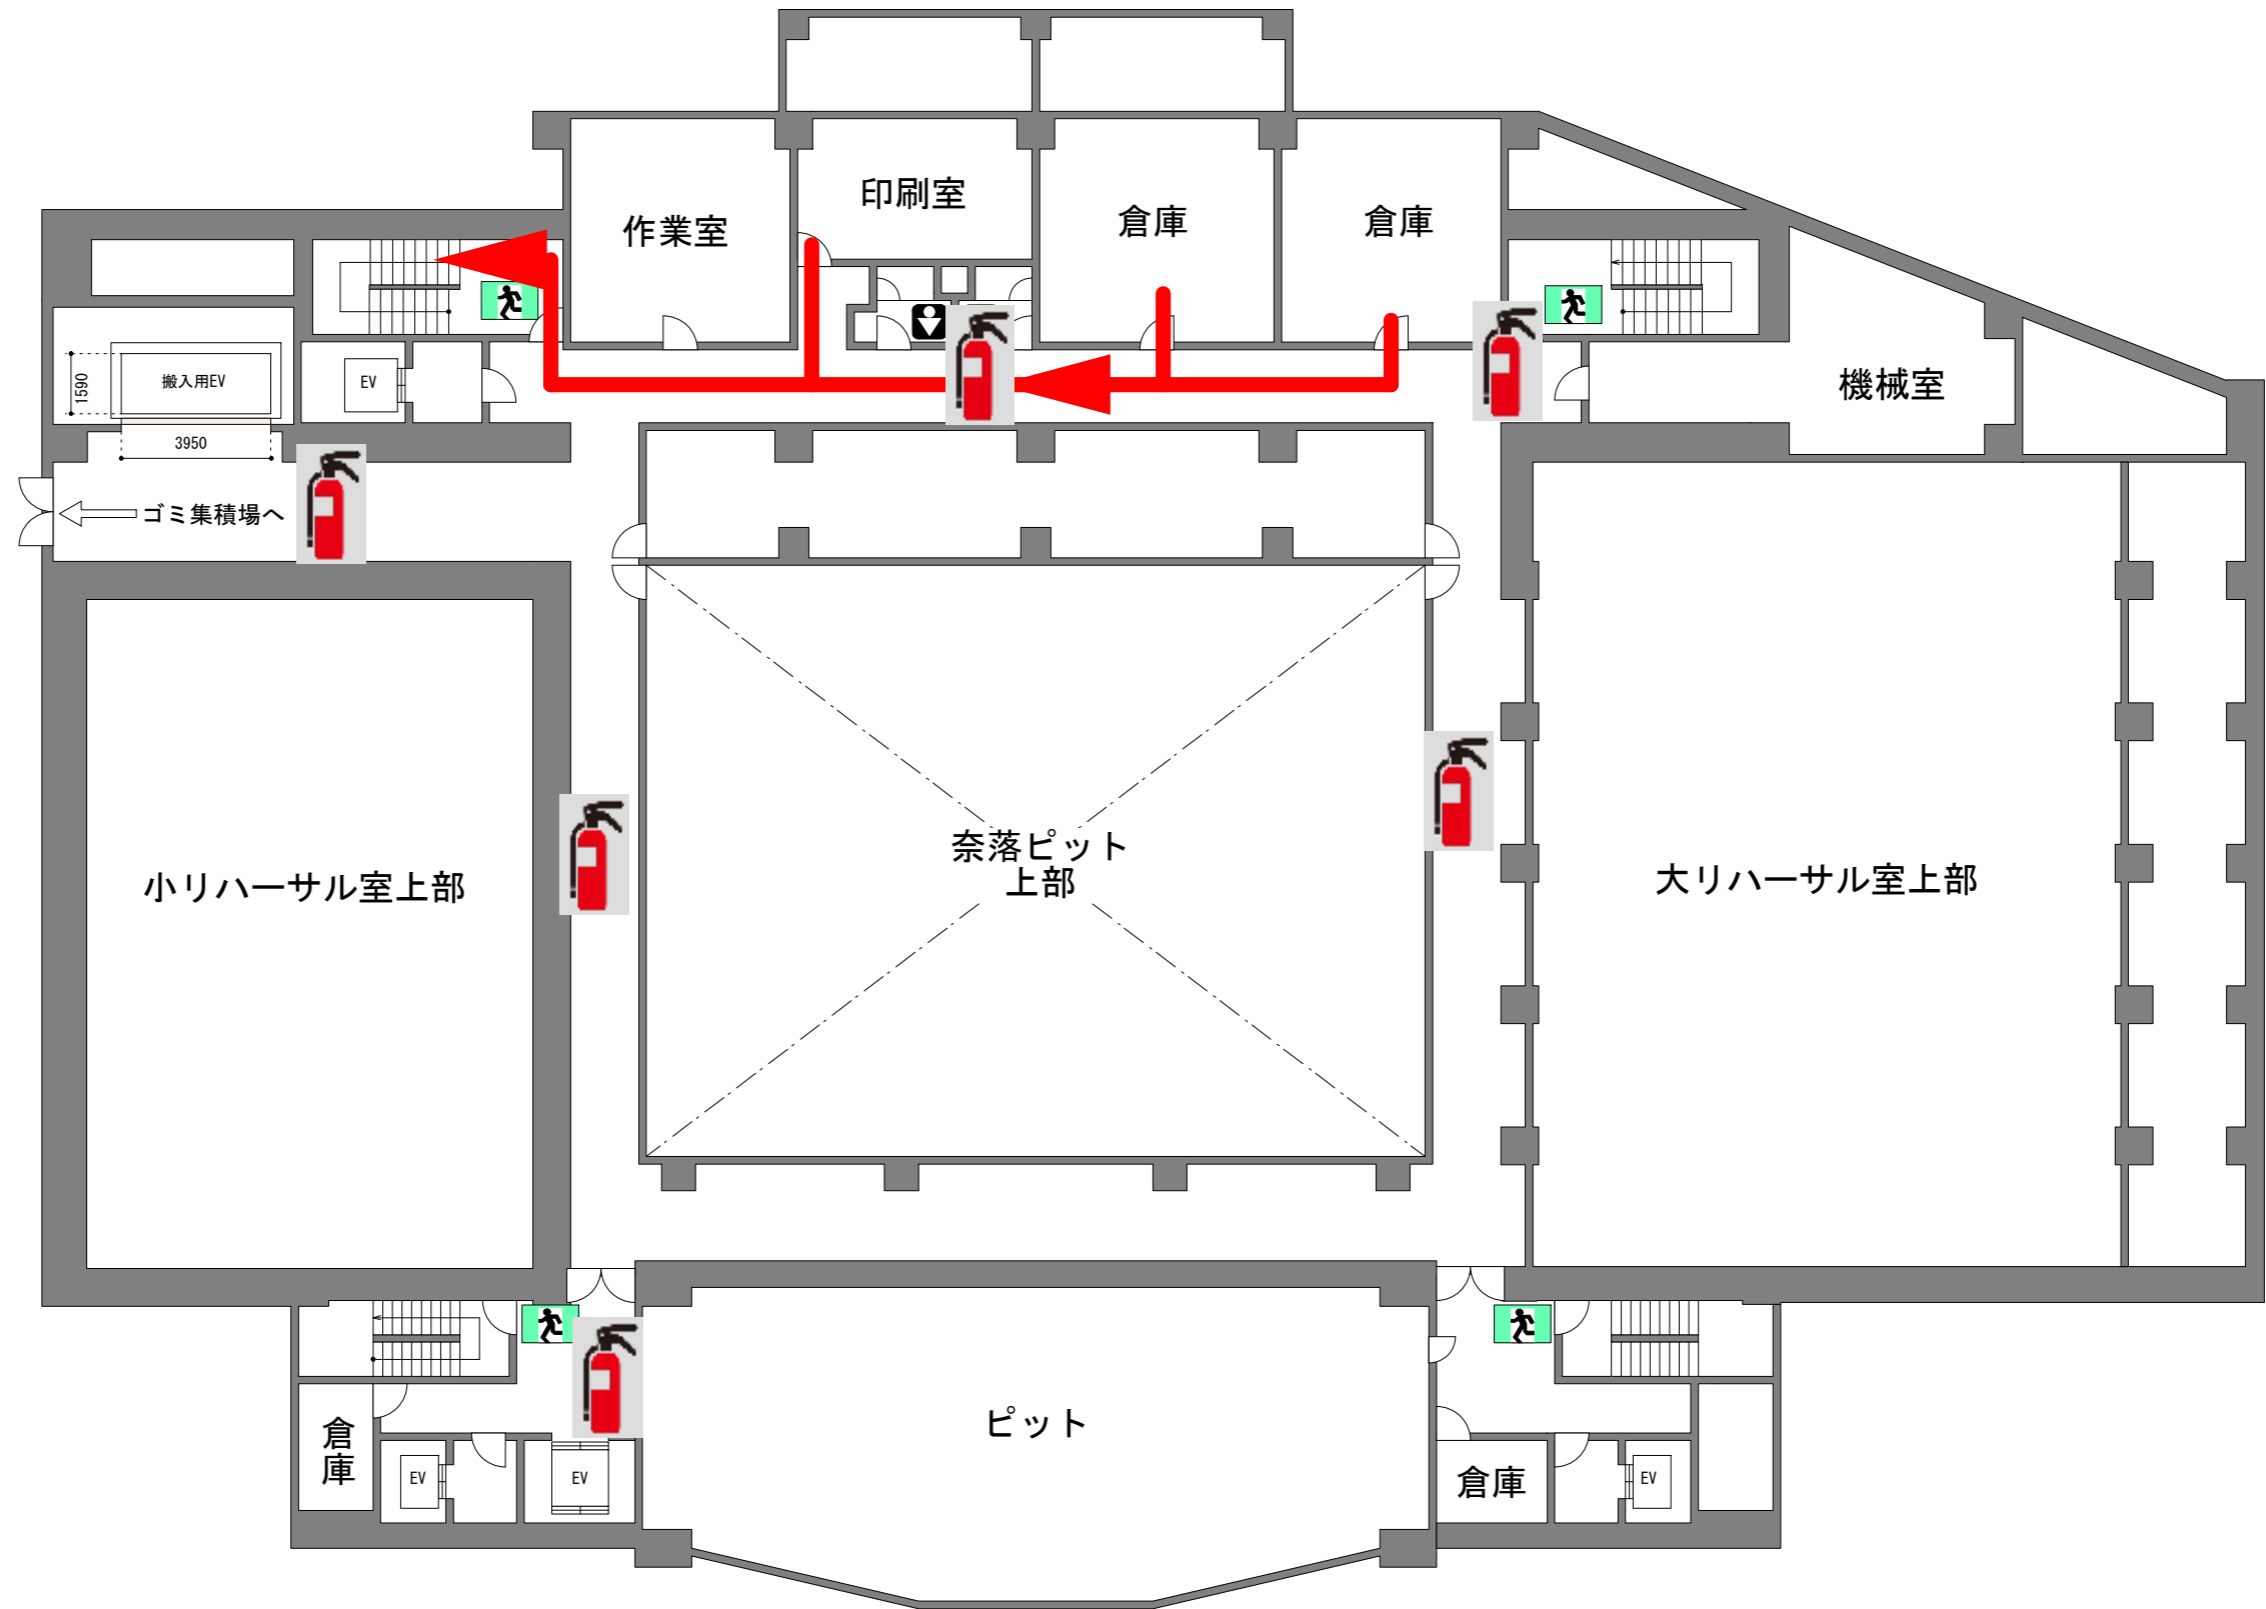

よこすか芸術劇場 B1F 階避難経路図

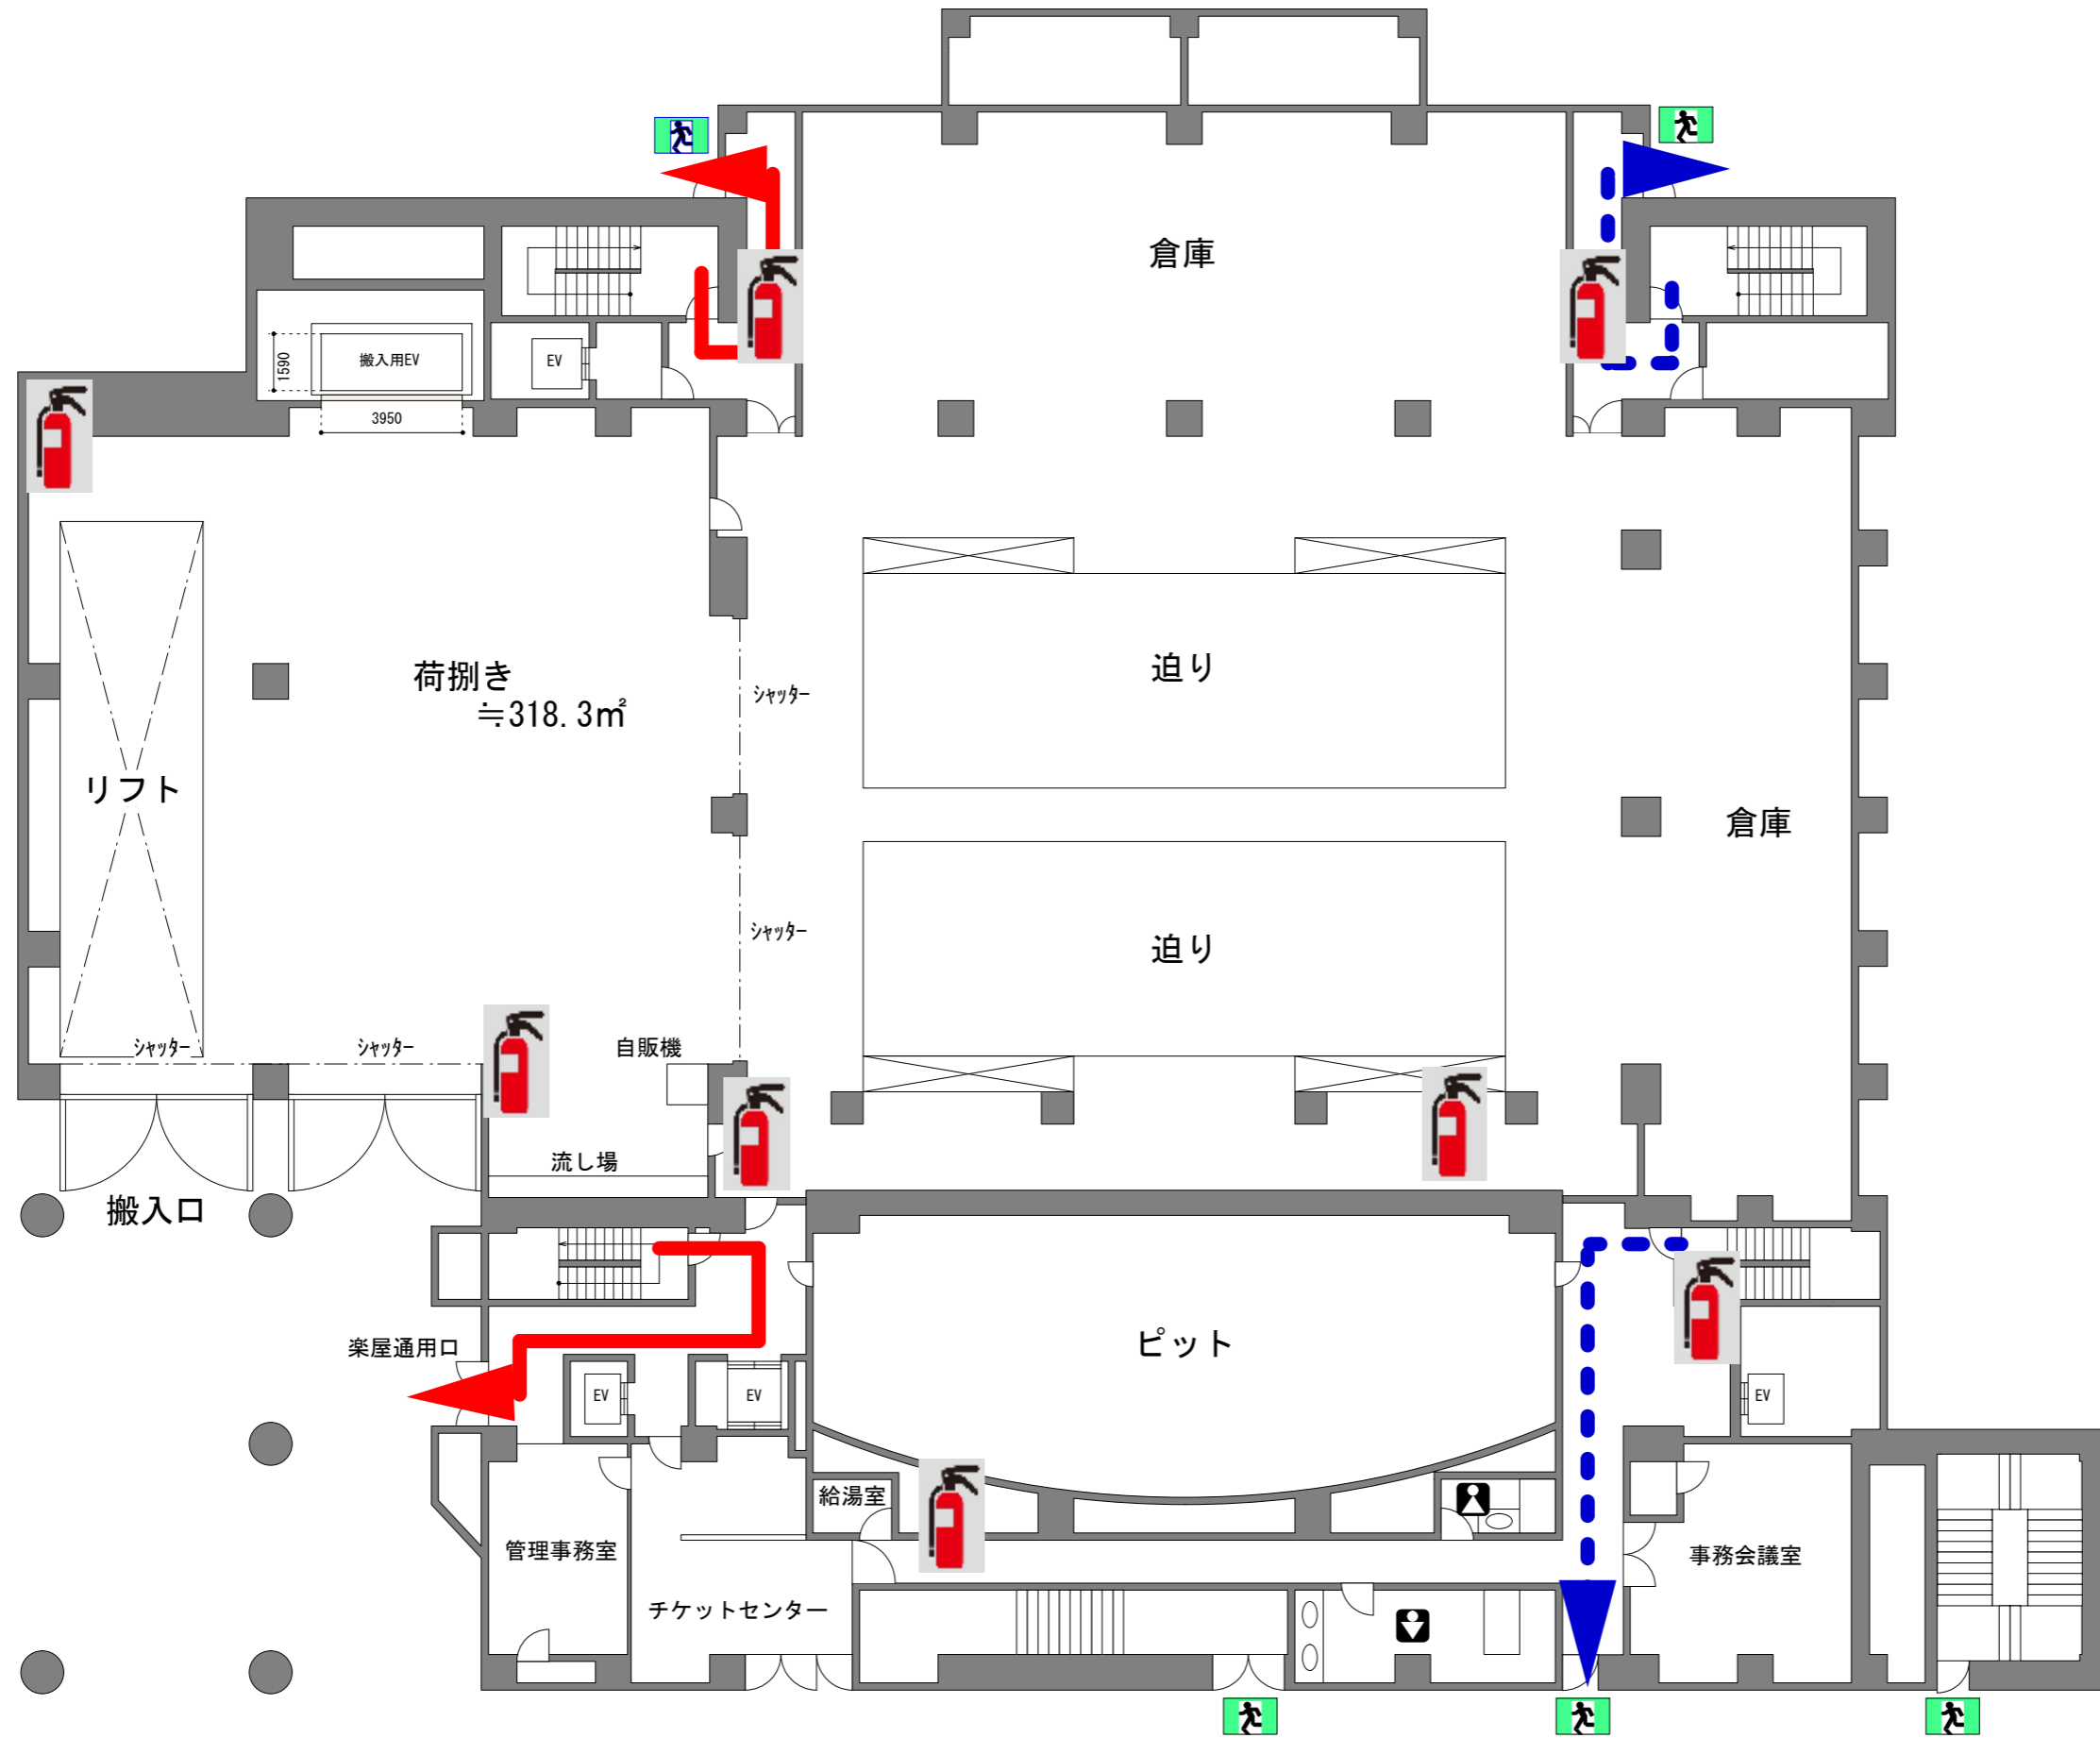


よこすか芸術劇場 1F階避難経路図

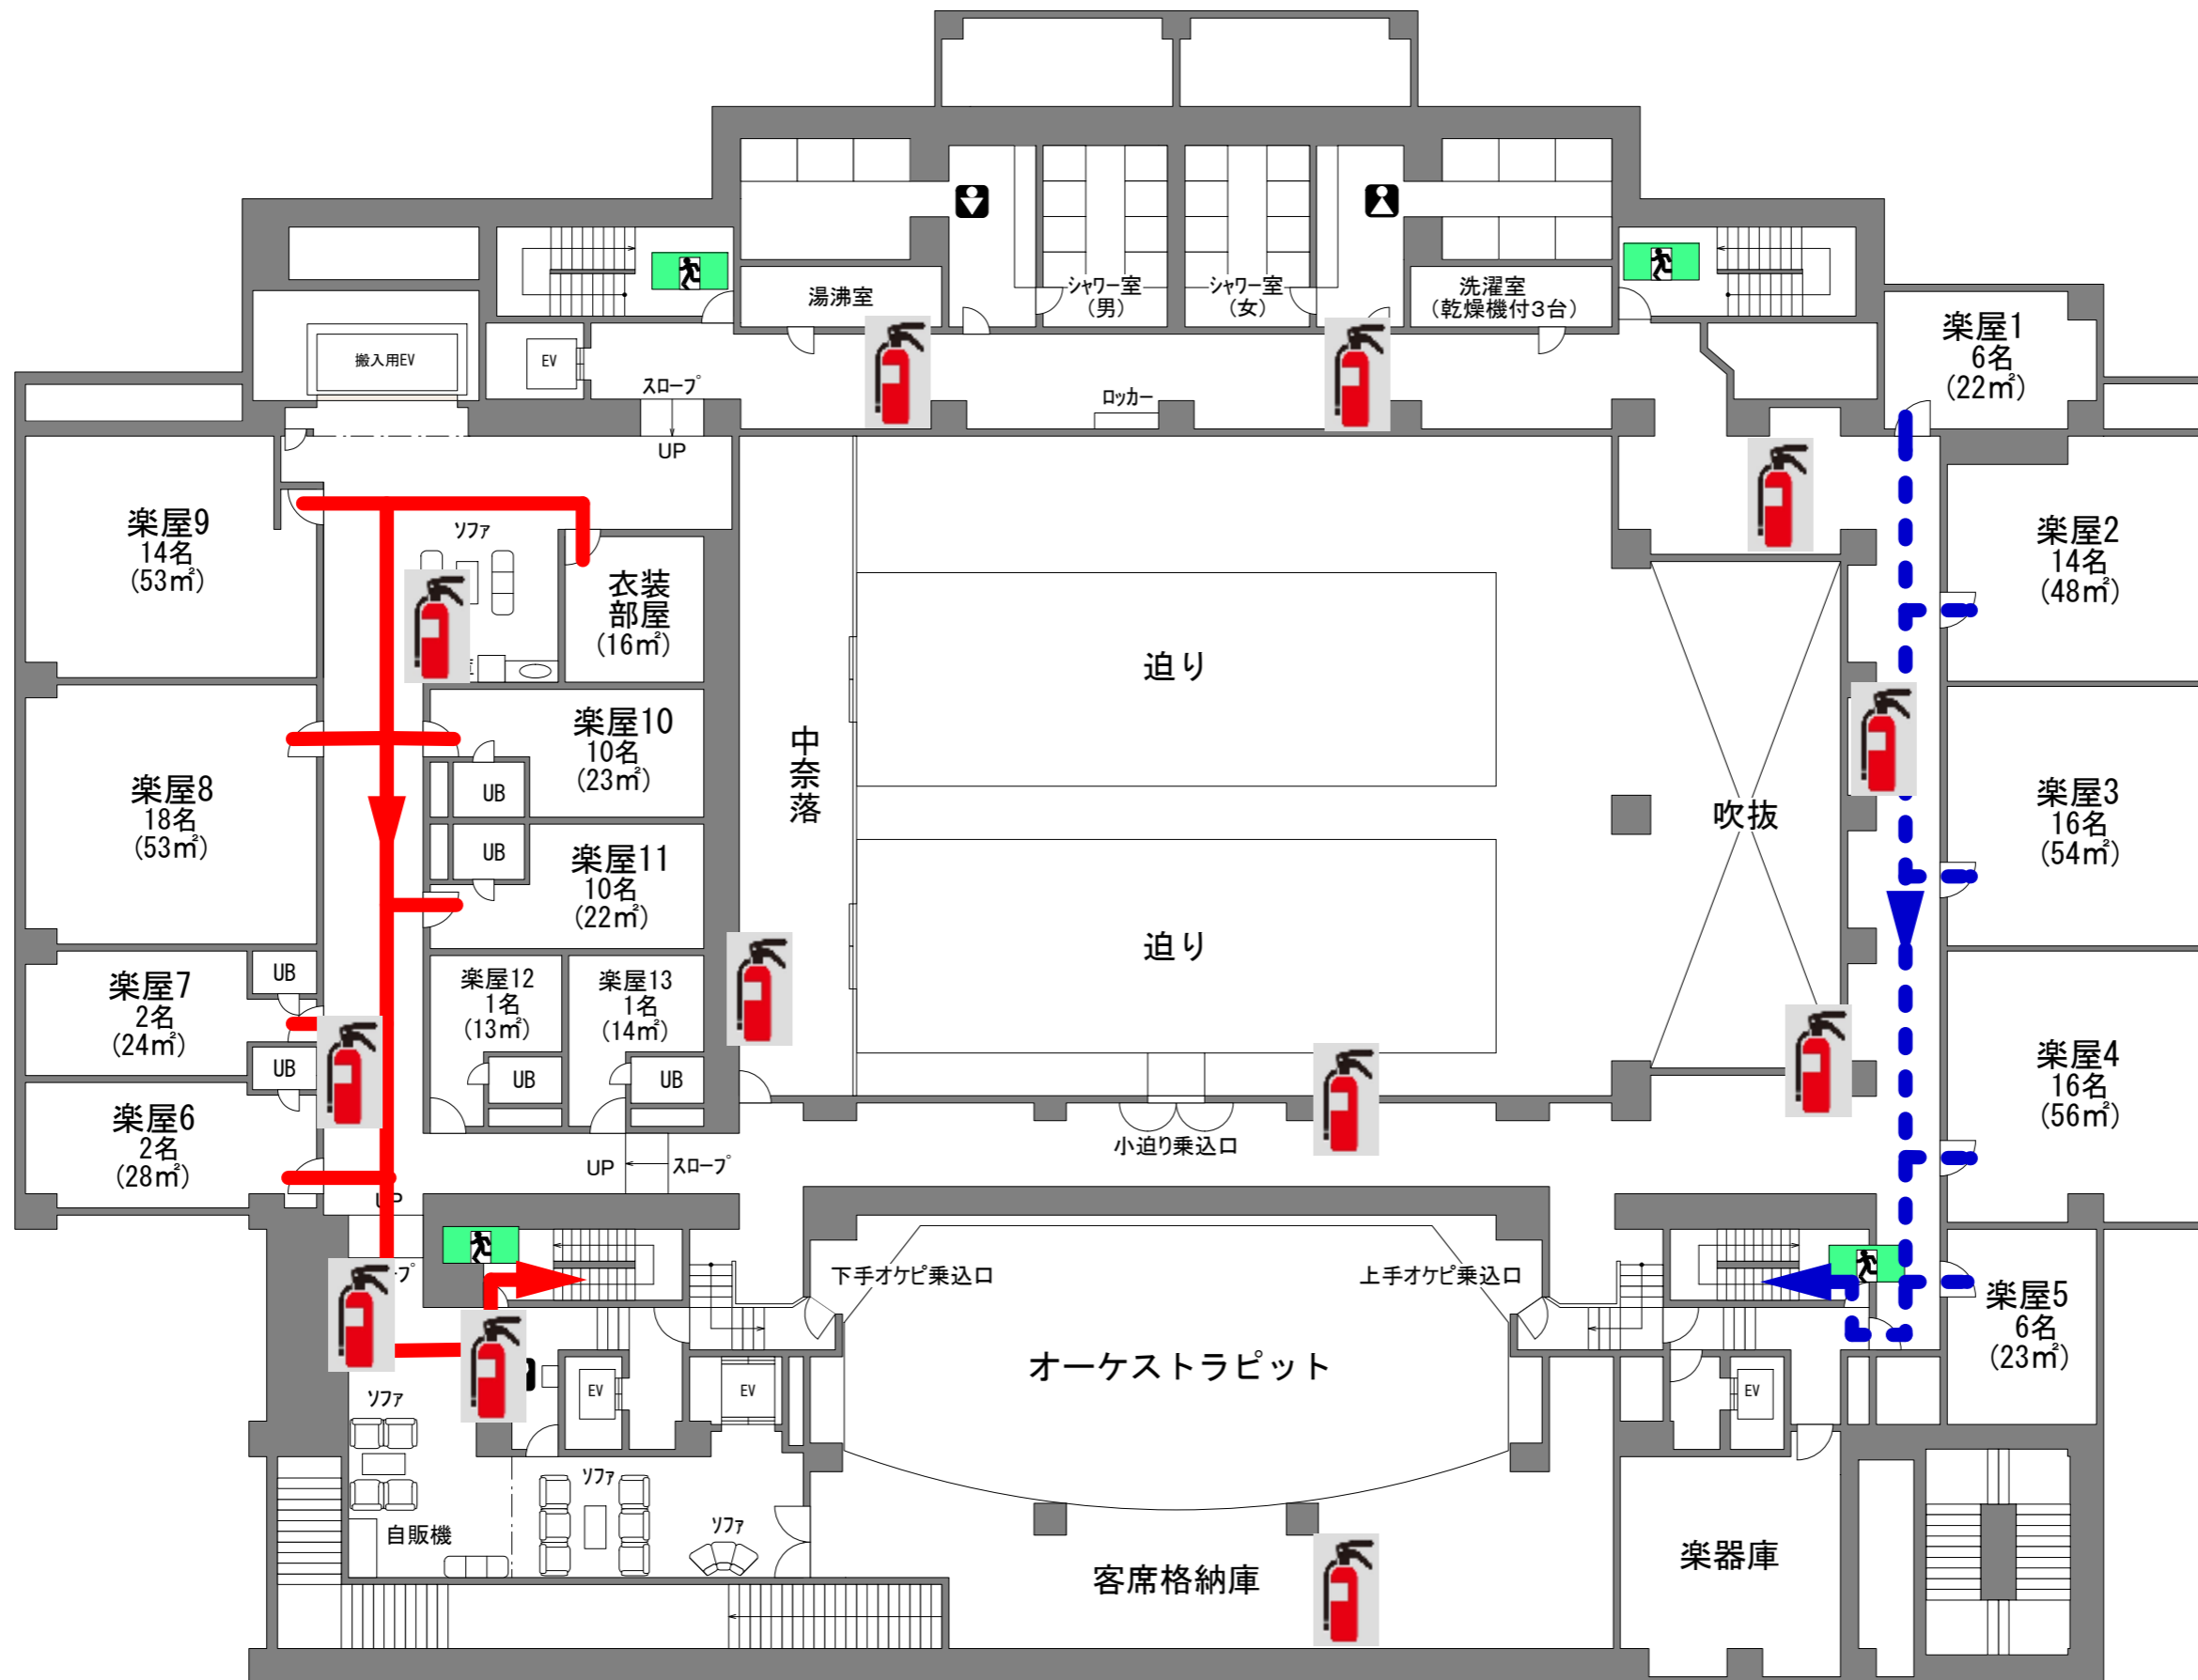


よこすか芸術劇場 2F階避難経路図


* 楽屋総数13室 (基本定員116名) ・ 衣裳部屋
洗濯室 ・ 男女シャワー室 ・ 湯沸室 ・ 楽器庫

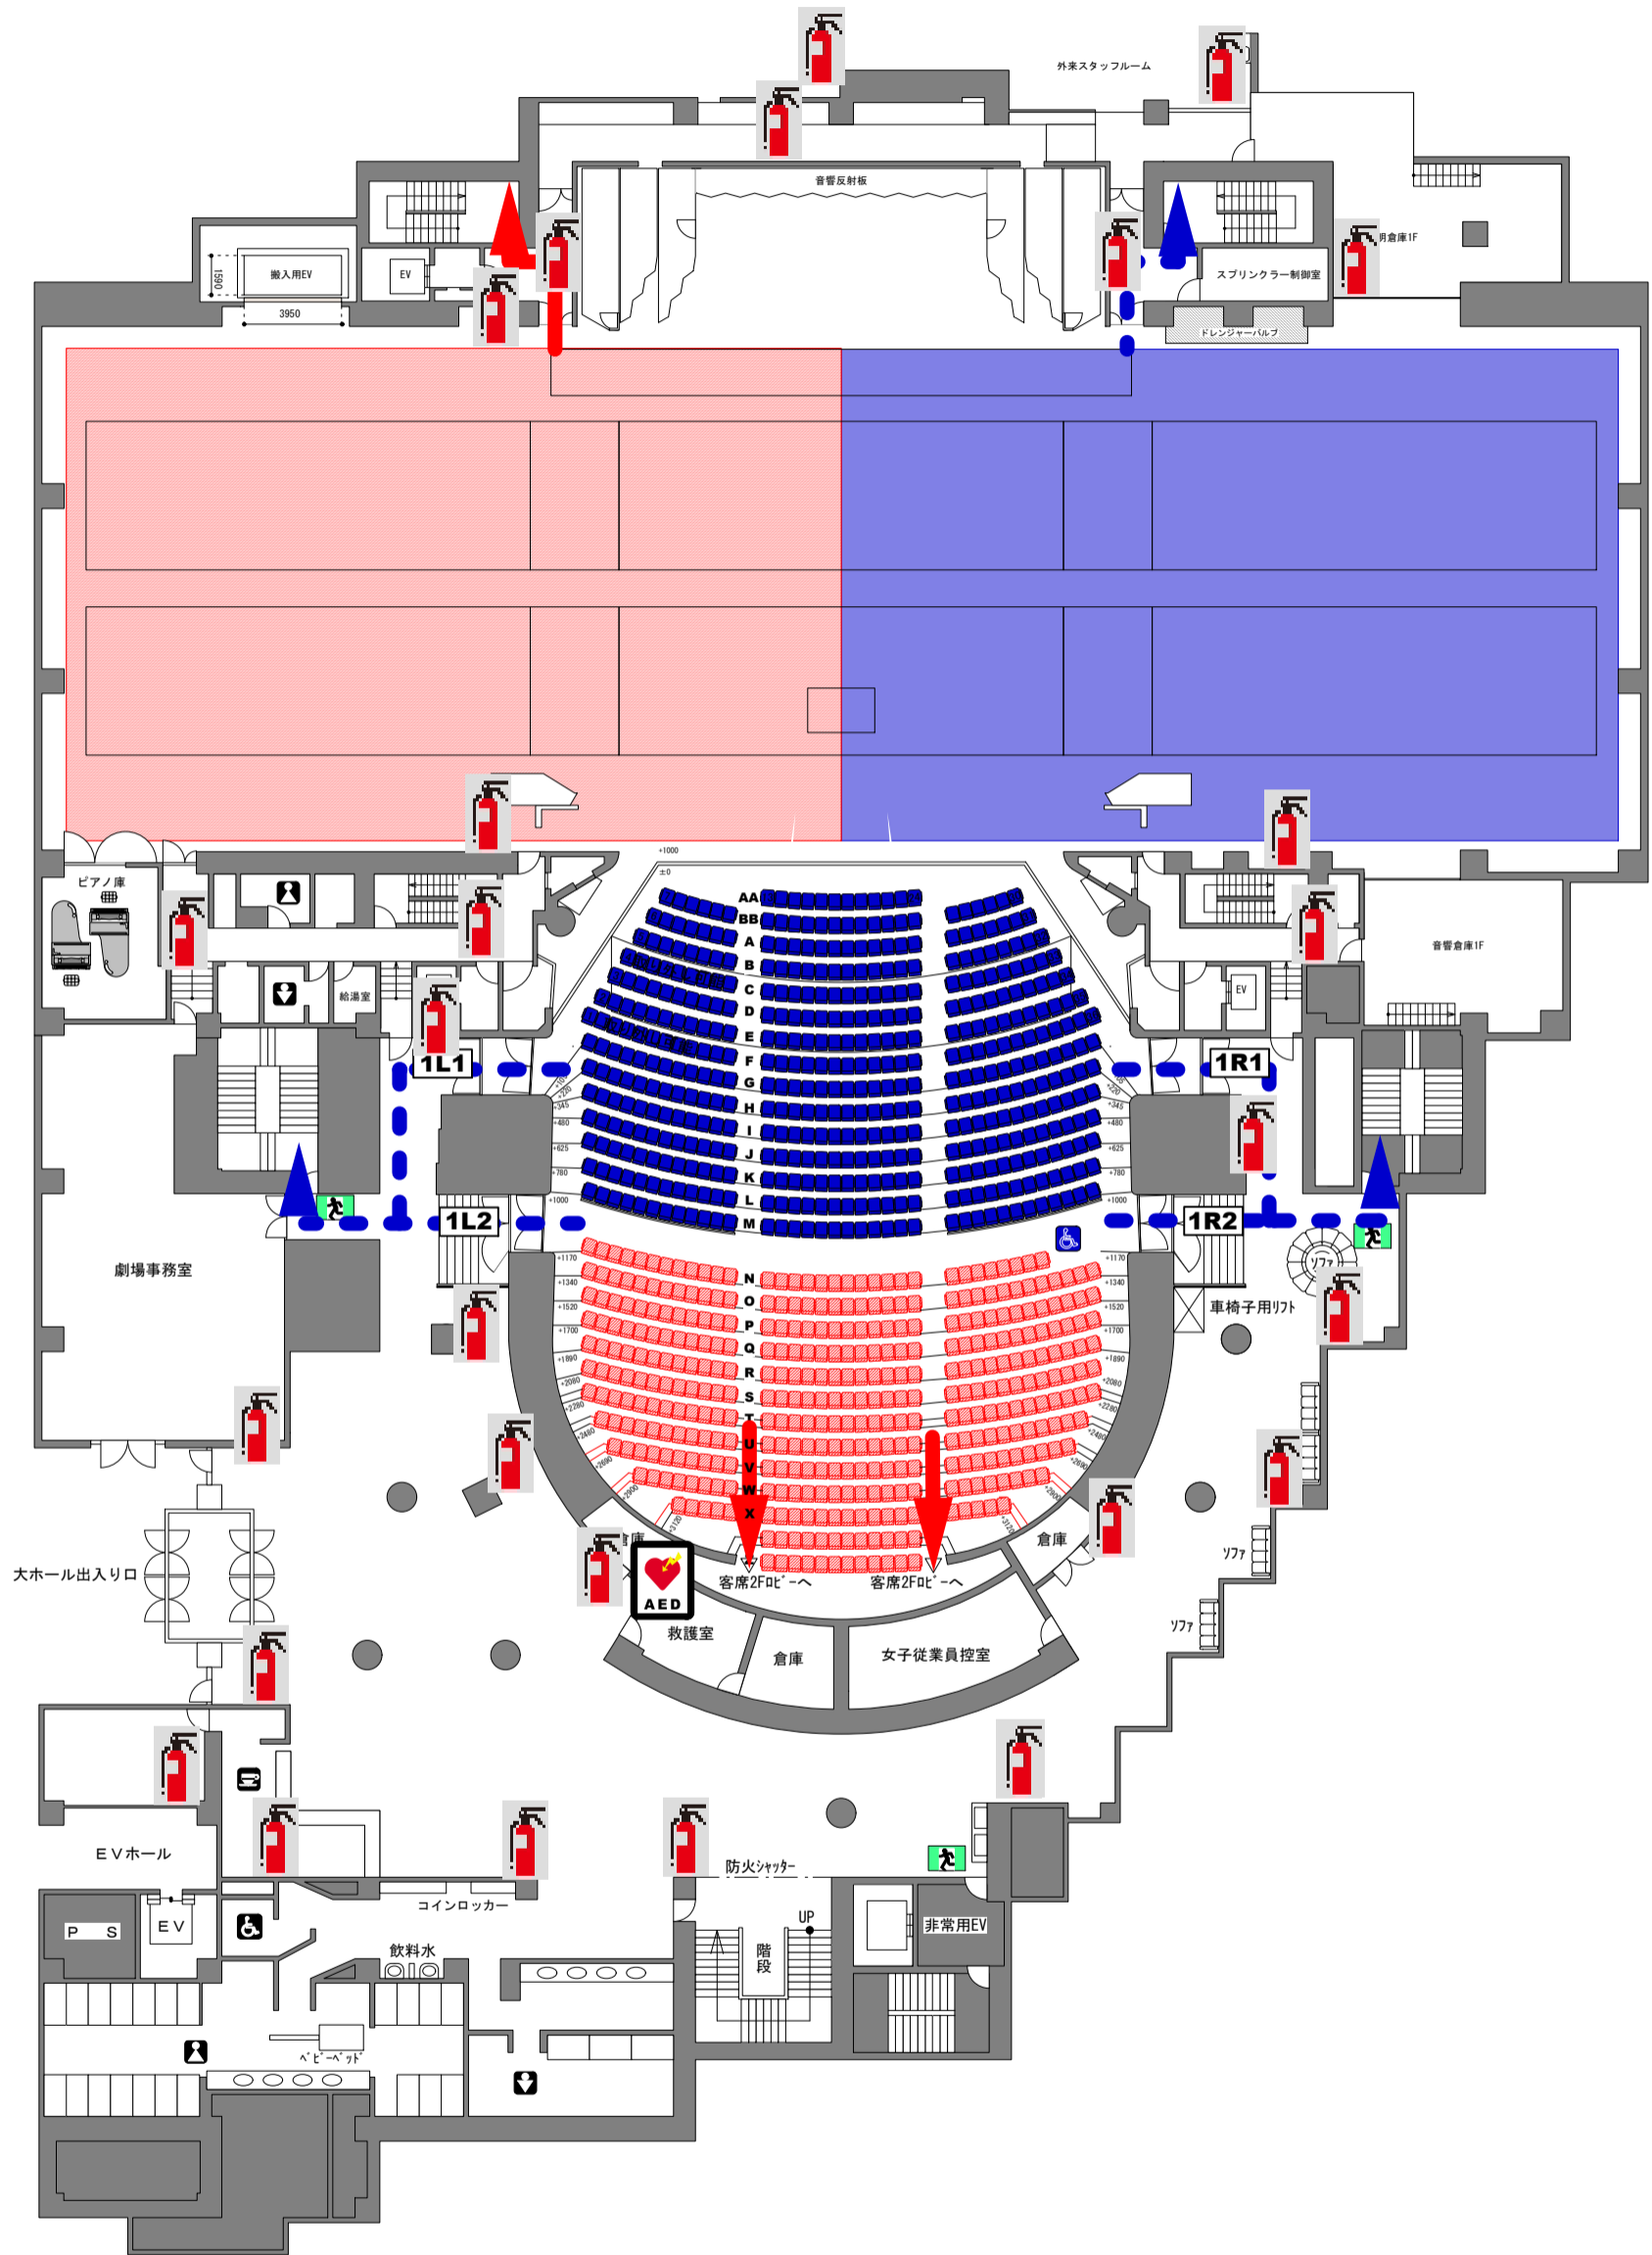


よこすか芸術劇場 3F階避難経路図

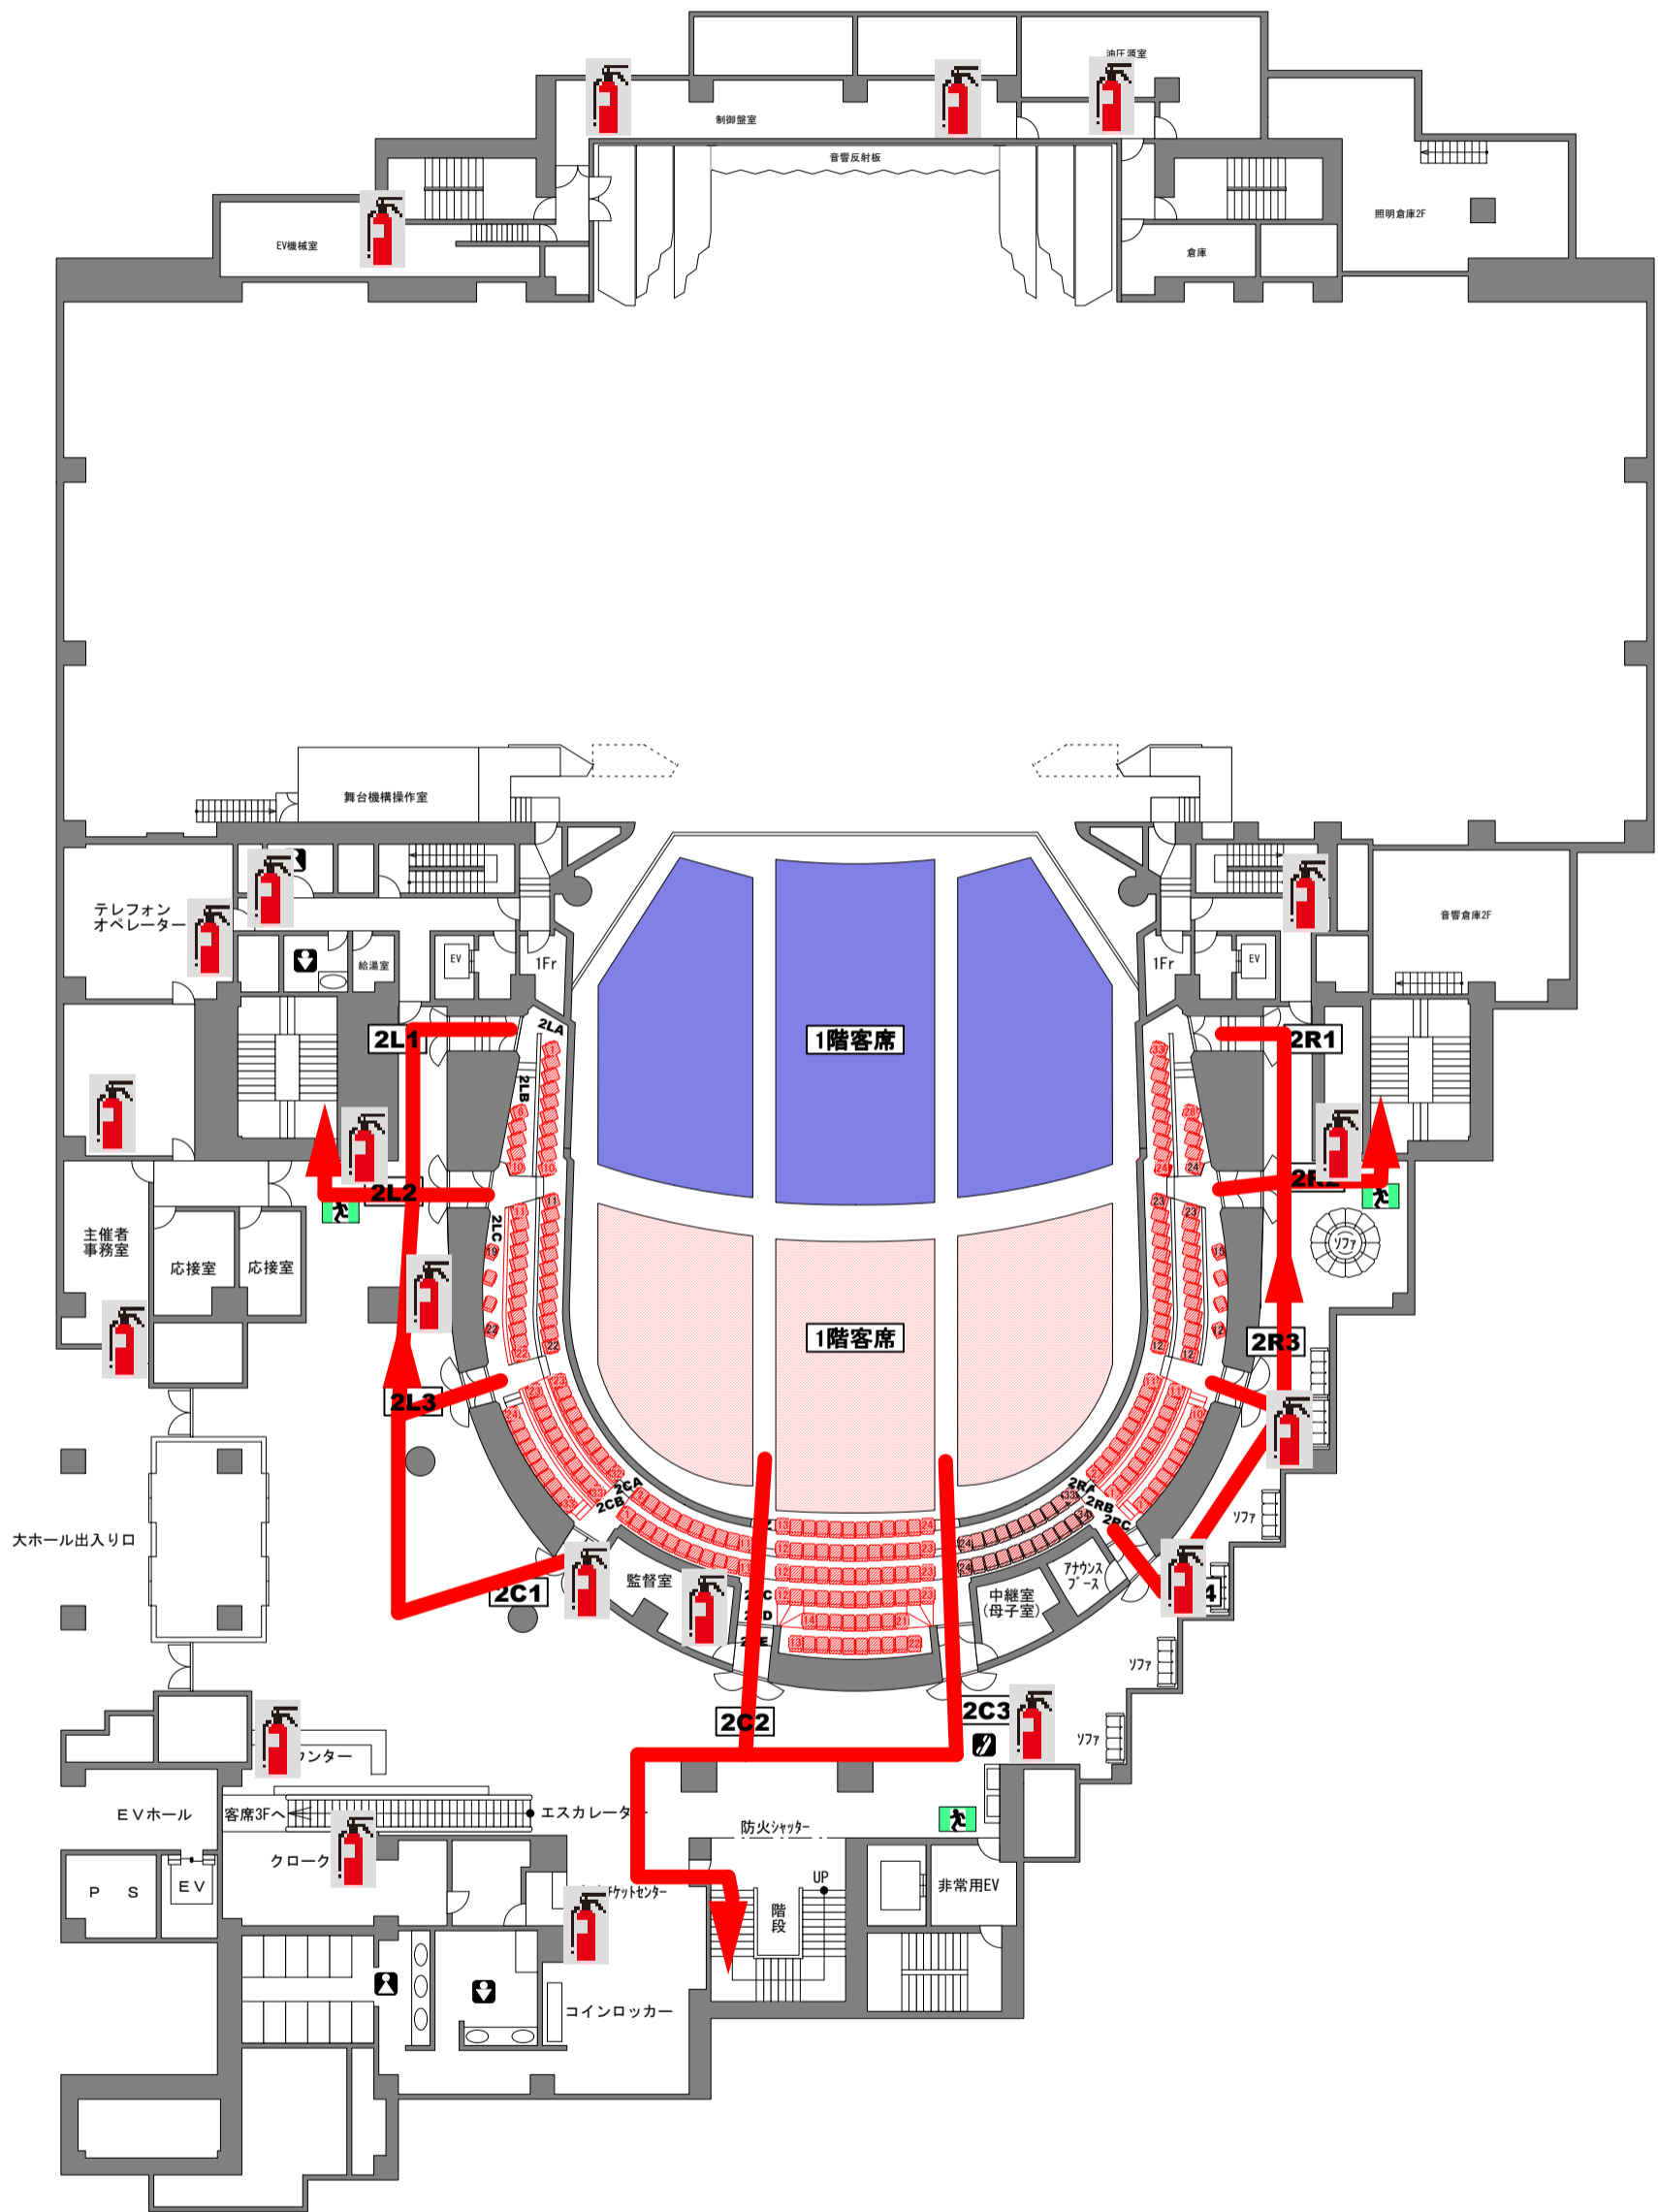


よこすか芸術劇場 4F階避難経路図

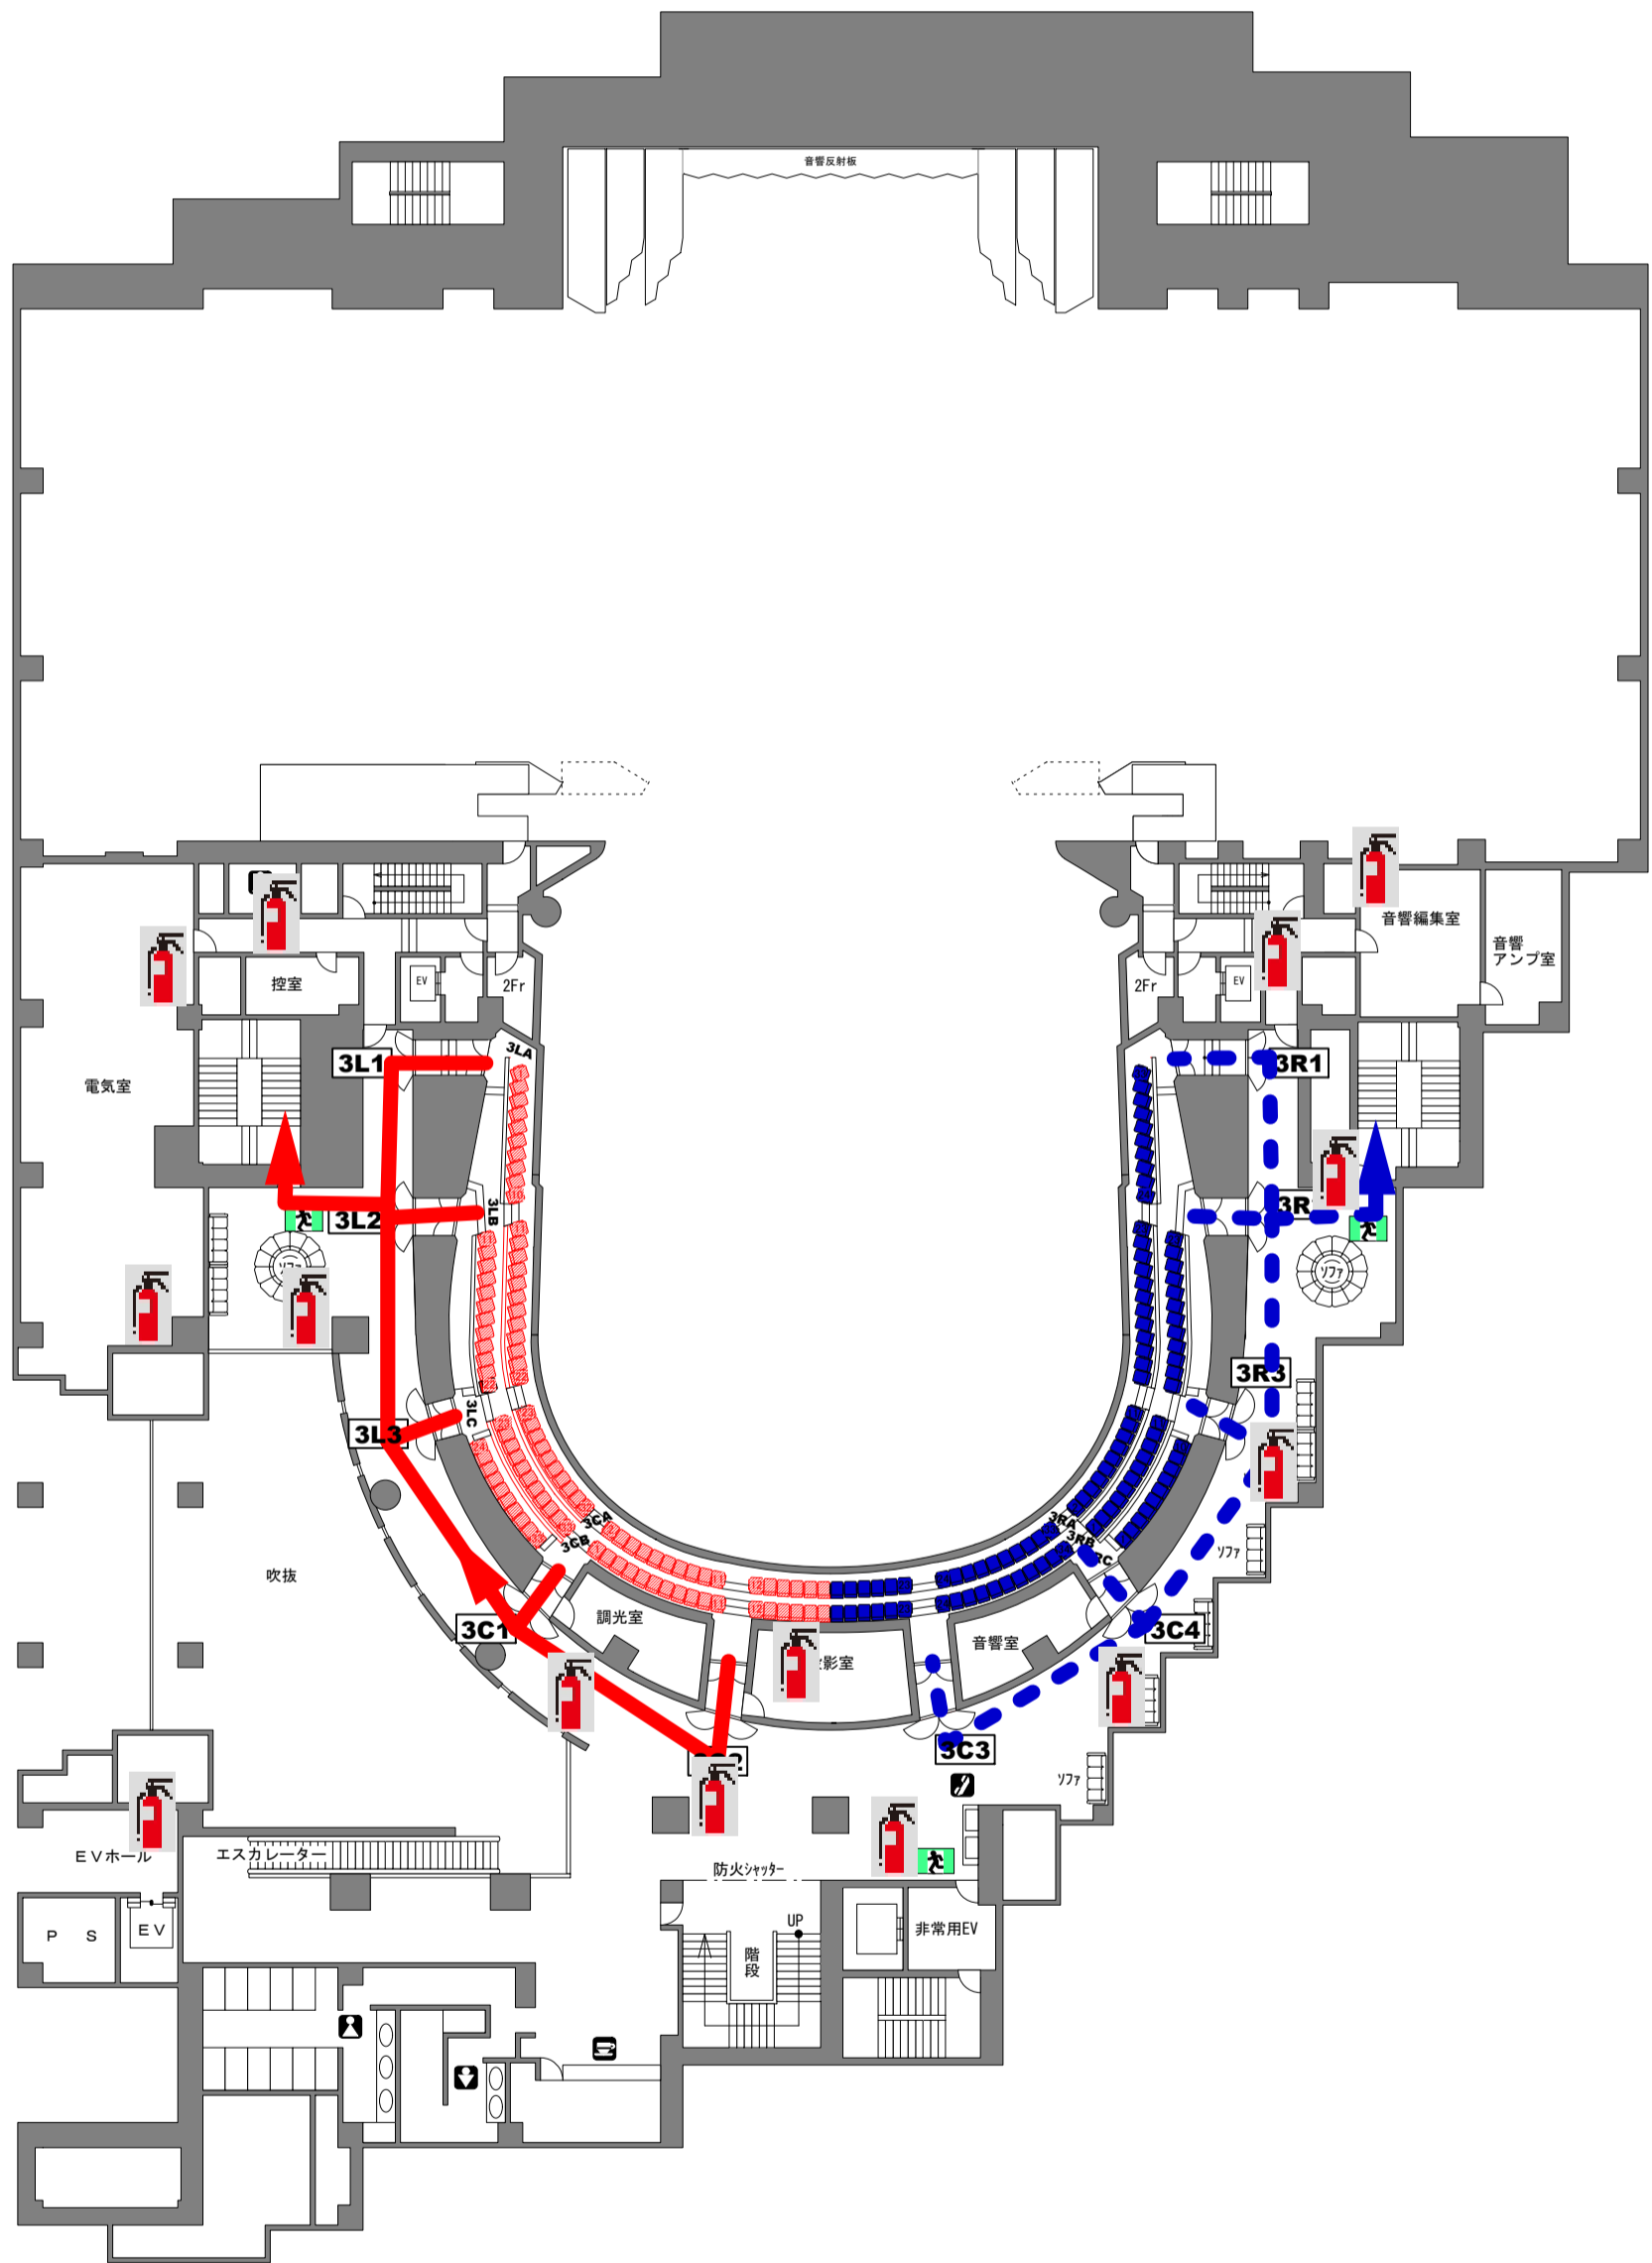

よこすか芸術劇場 5F階避難経路図

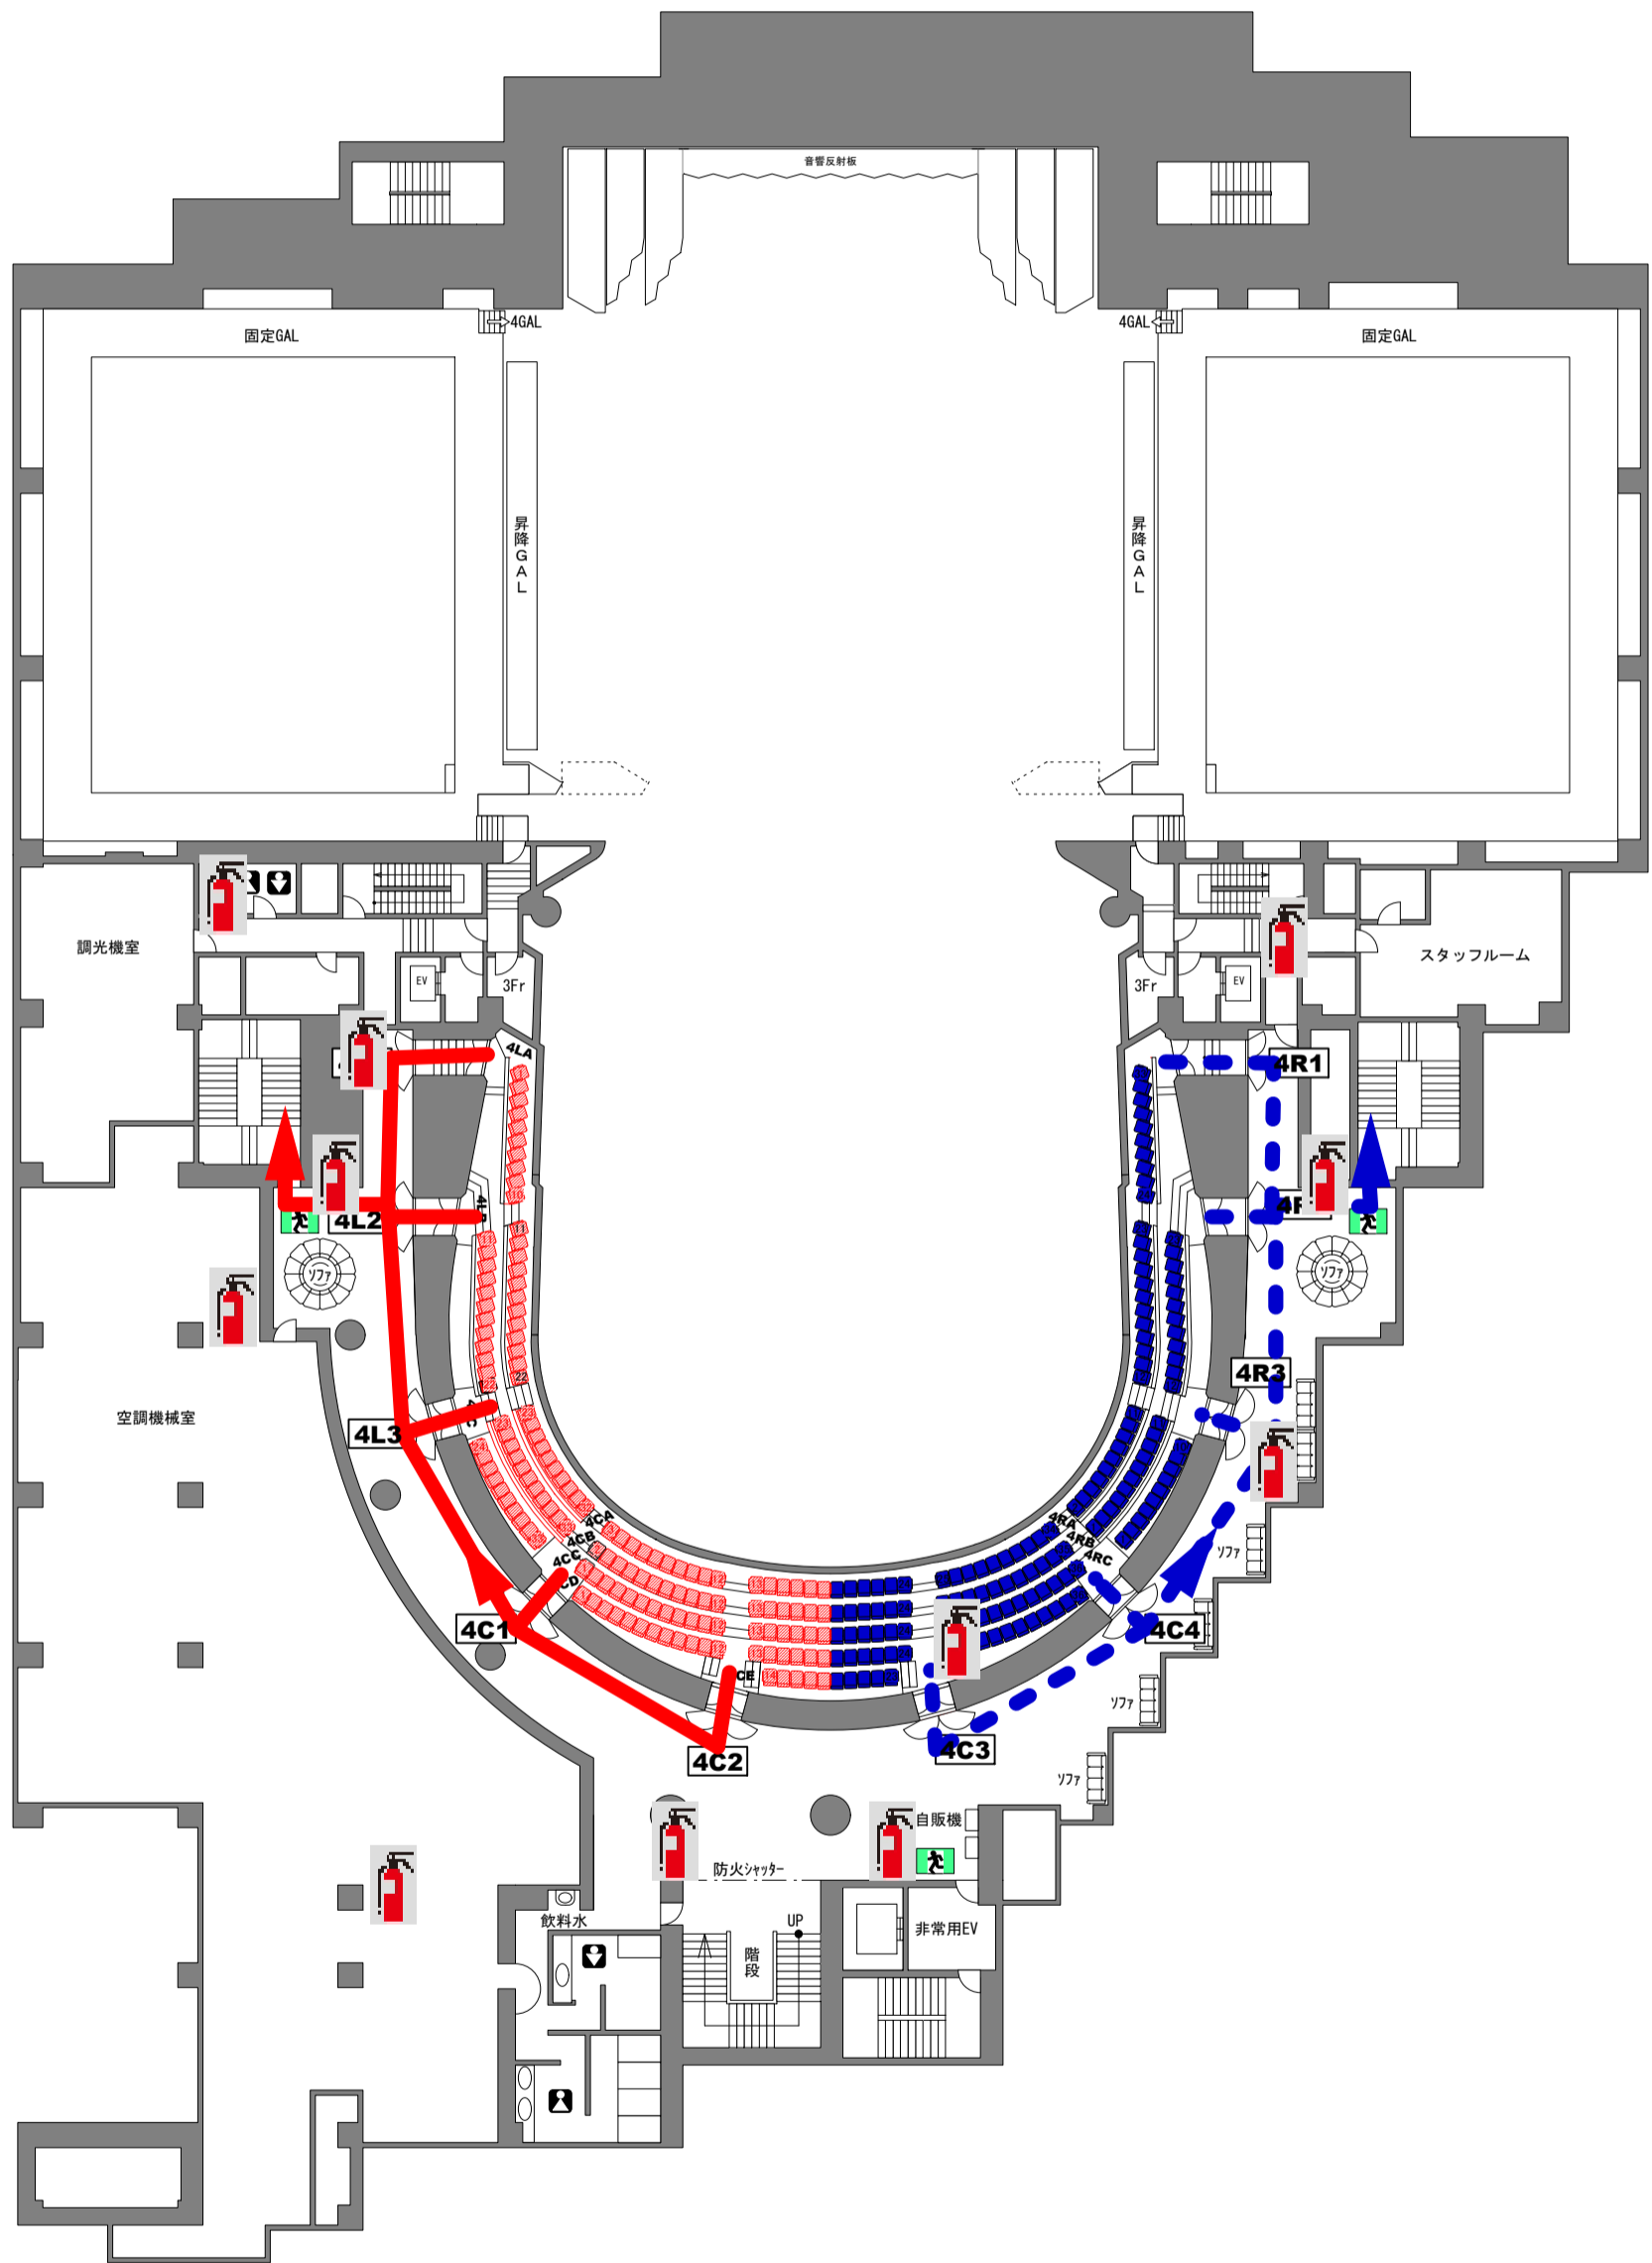

よこすか芸術劇場 6F階避難経路図

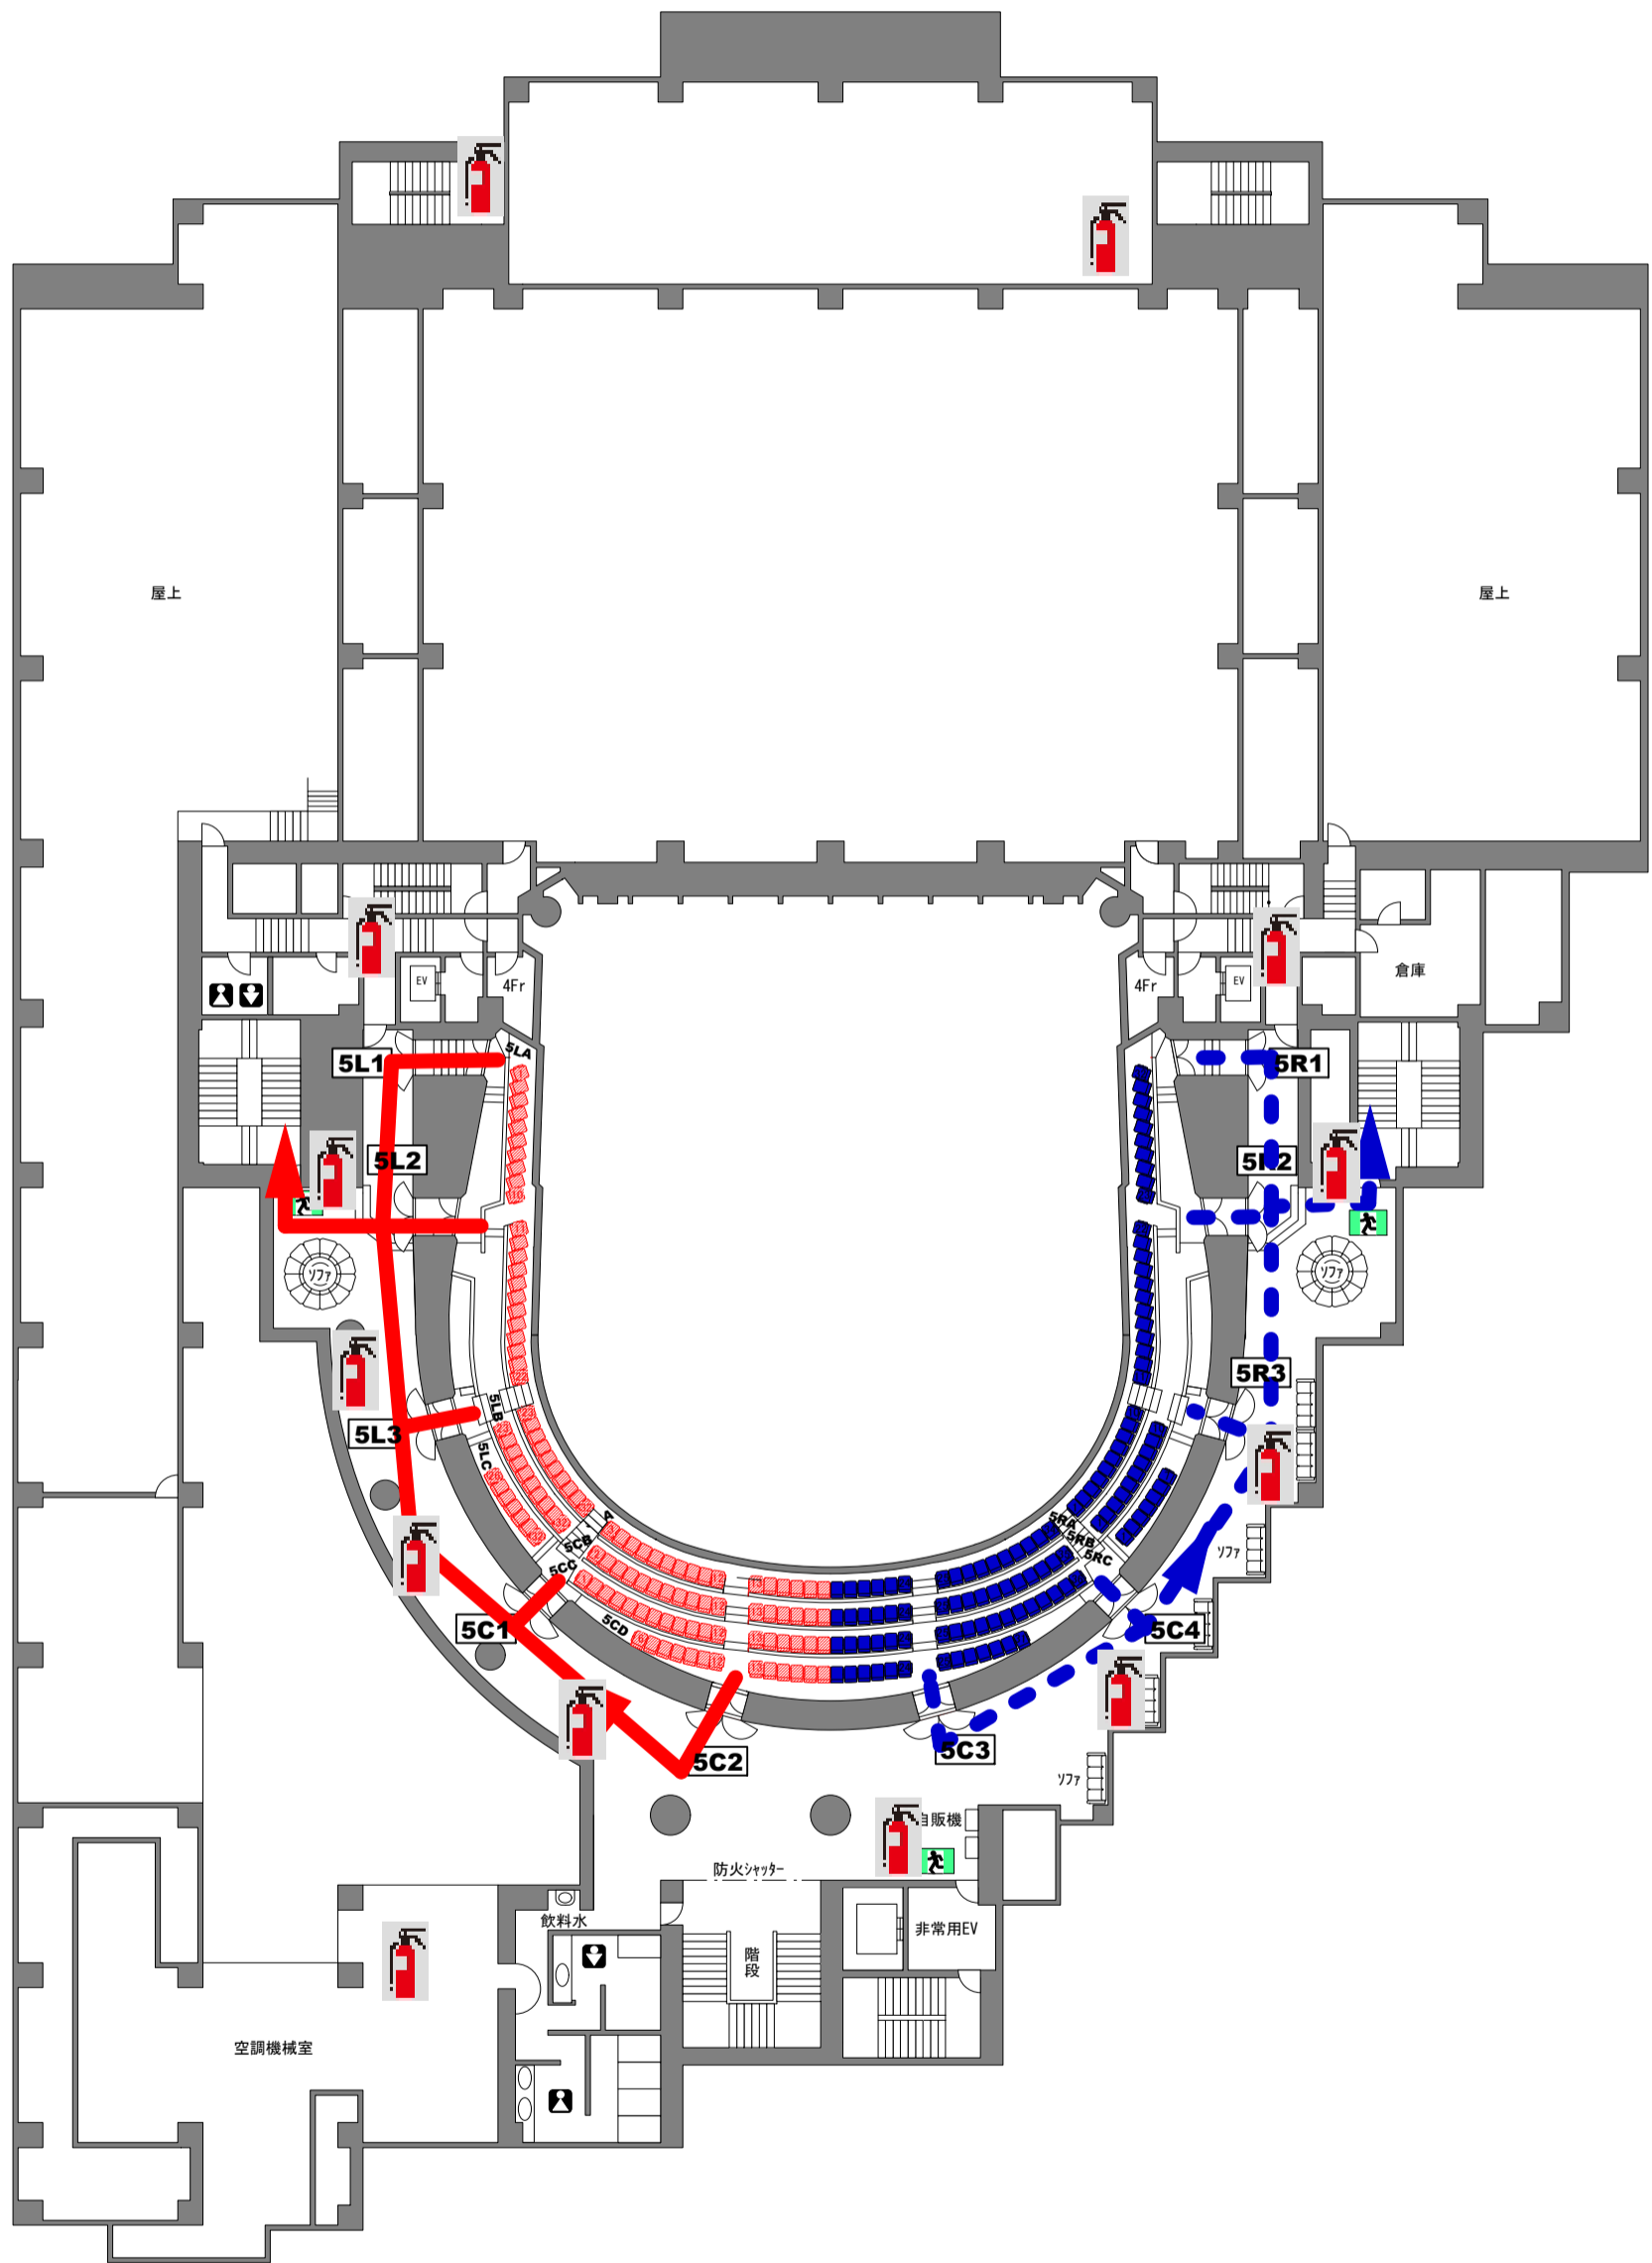

よこすか芸術劇場 7F階避難経路図